
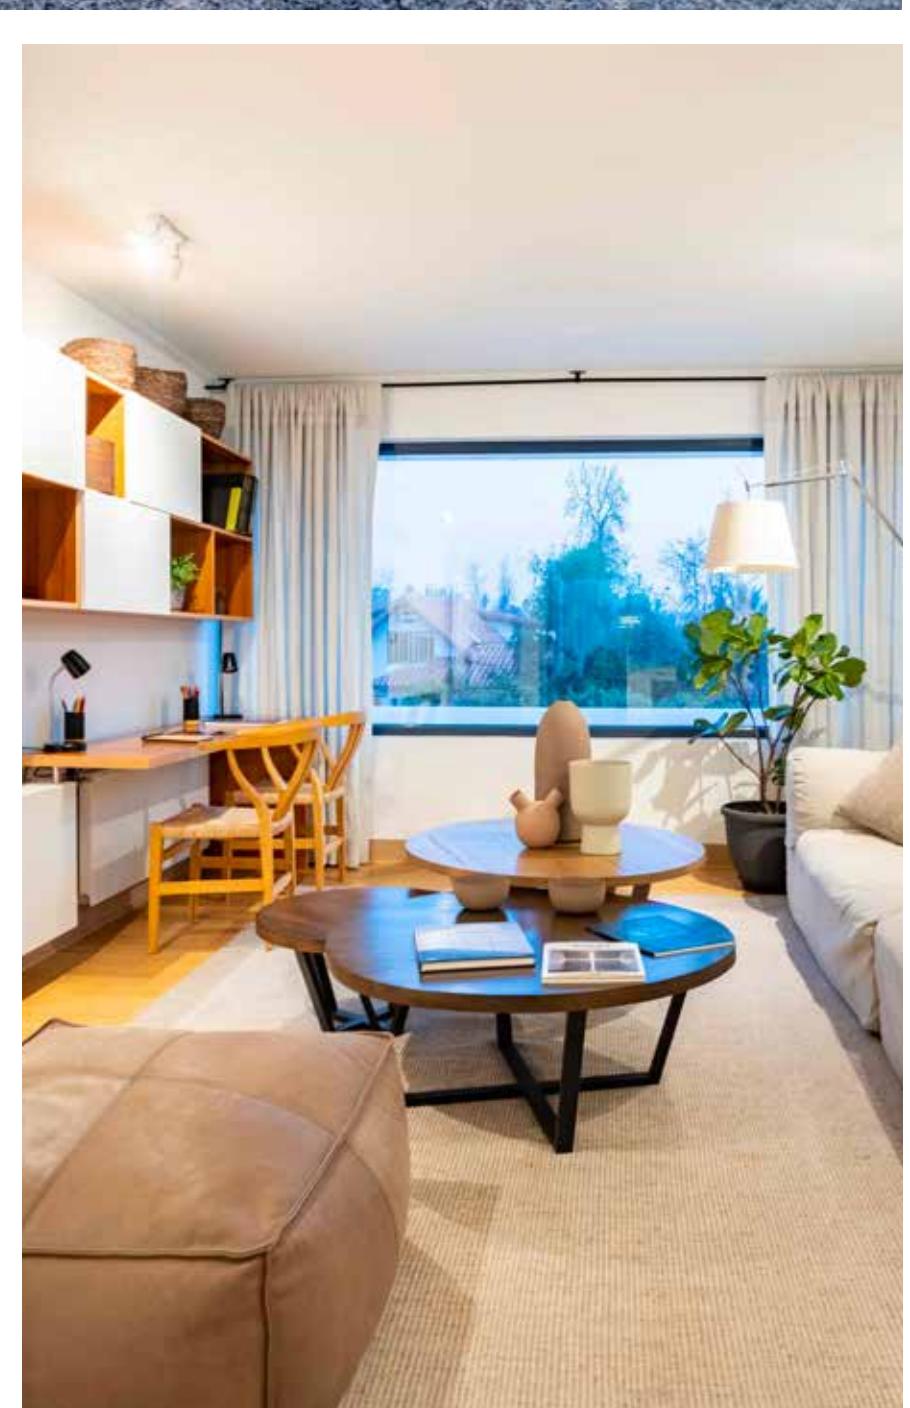


ENACO

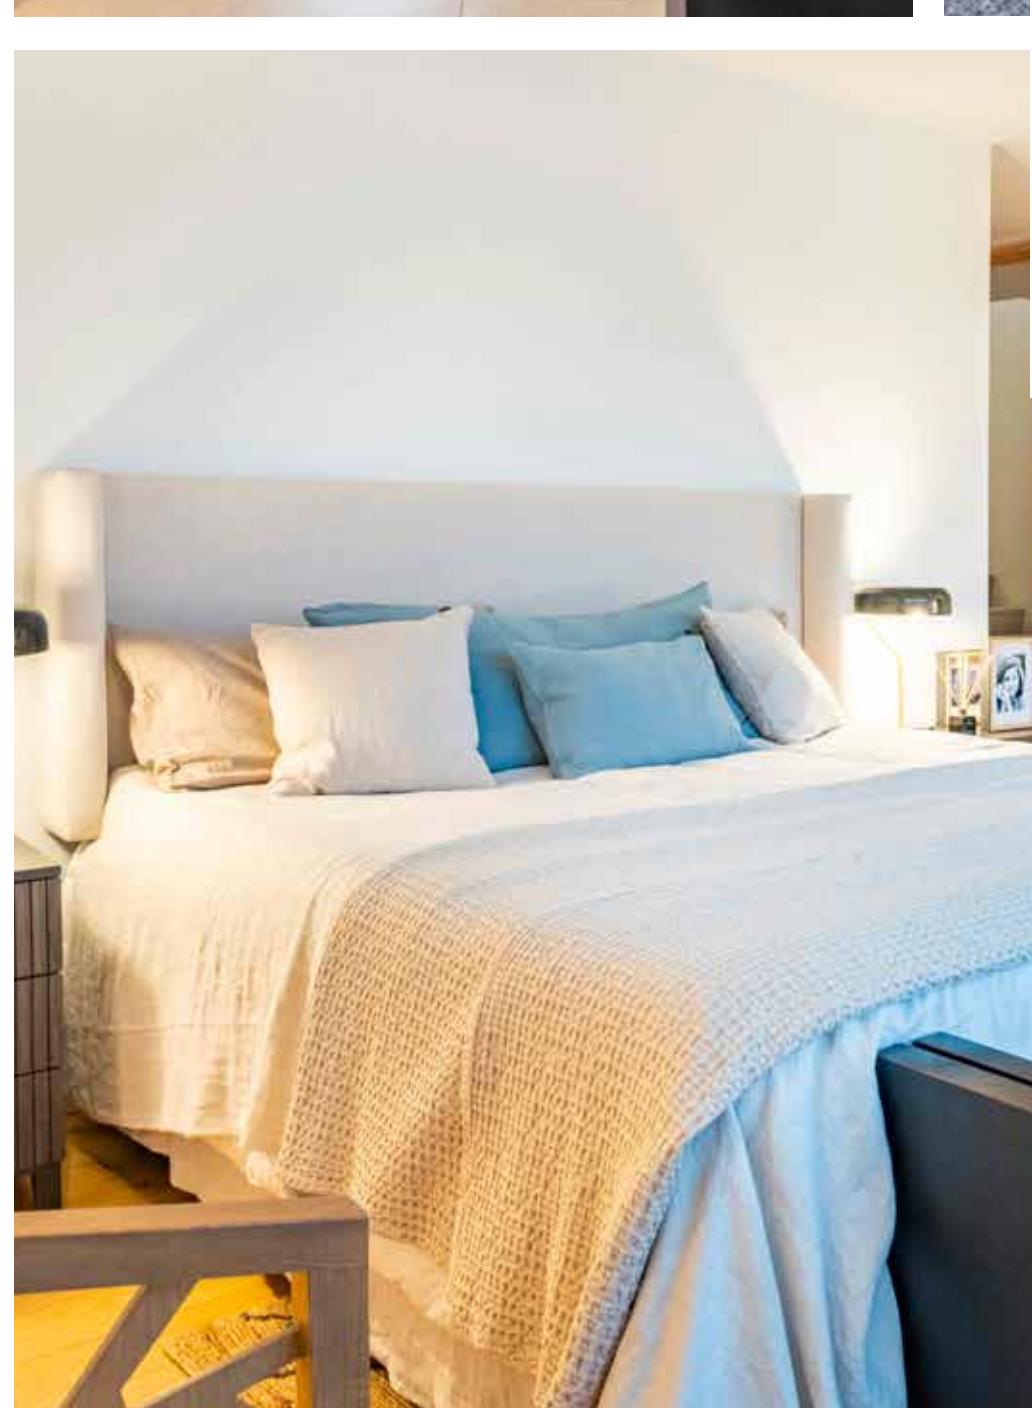

La mejor ubicación,  
con la amplitud que mereces


| VIVIR EN EQUILIBRIO |

RESERVA SAN FRANCISCO

# EL DISEÑO SE VIVE HASTA EN LOS DETALLES

Ubicado en las inmediaciones del cruce entre San Francisco de Asís y Francisco Bulnes Correa, este proyecto destaca por su consolidado carácter residencial y familiar, así como por su privilegiada conectividad a través de Av. Las Condes, Costanera Norte y Av. San Carlos de Apoquindo.

Colegios, universidades, clínicas, supermercados, centros comerciales y todo tipo de servicios se encuentran fácilmente accesibles desde Reserva San Francisco. Además, su emplazamiento ofrece excelentes vistas a la ciudad y a la cordillera.

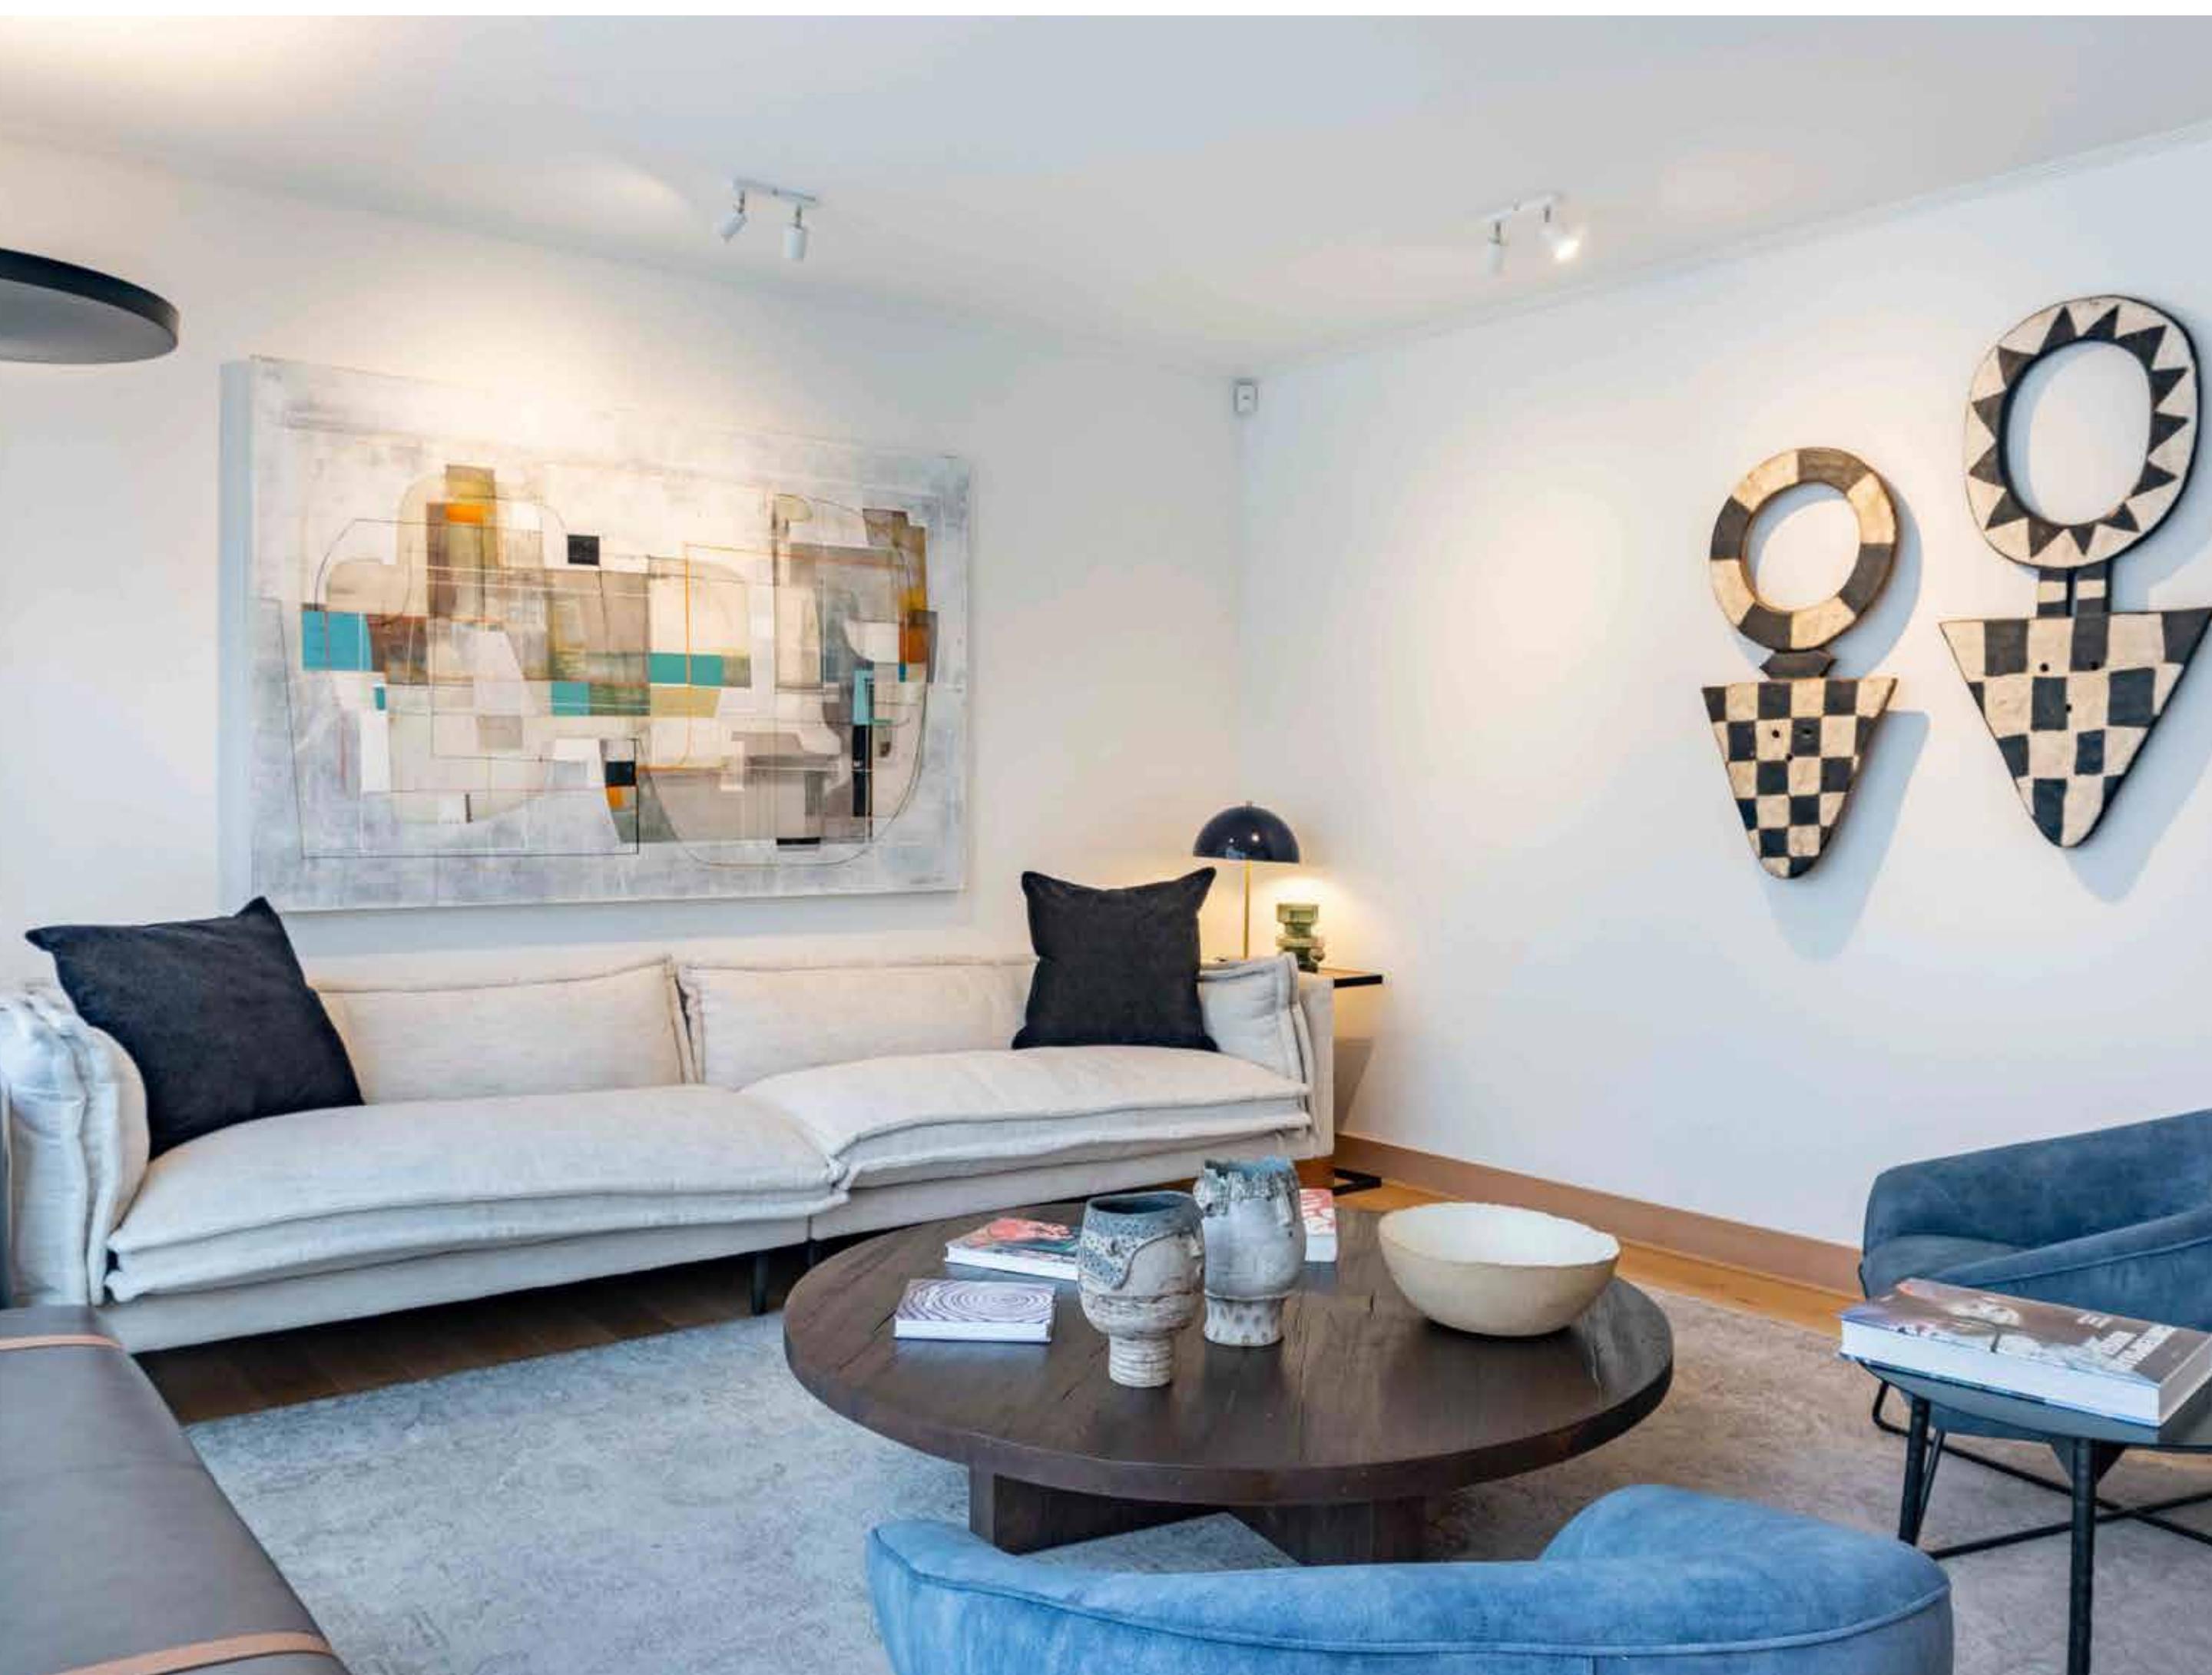


En uno de los mejores sectores residenciales de Las Condes, Reserva San Francisco es un proyecto de casas de arquitectura contemporánea, emplazadas en amplios terrenos, con superficies útiles que van desde los 207,56 hasta los 241,96 m<sup>2</sup> y con todos los espacios que una familia necesita.

# UBICACIÓN PRIVILEGIADA

📍 UBICACIÓN SALA DE VENTAS

--- CALLES PROYECTADAS

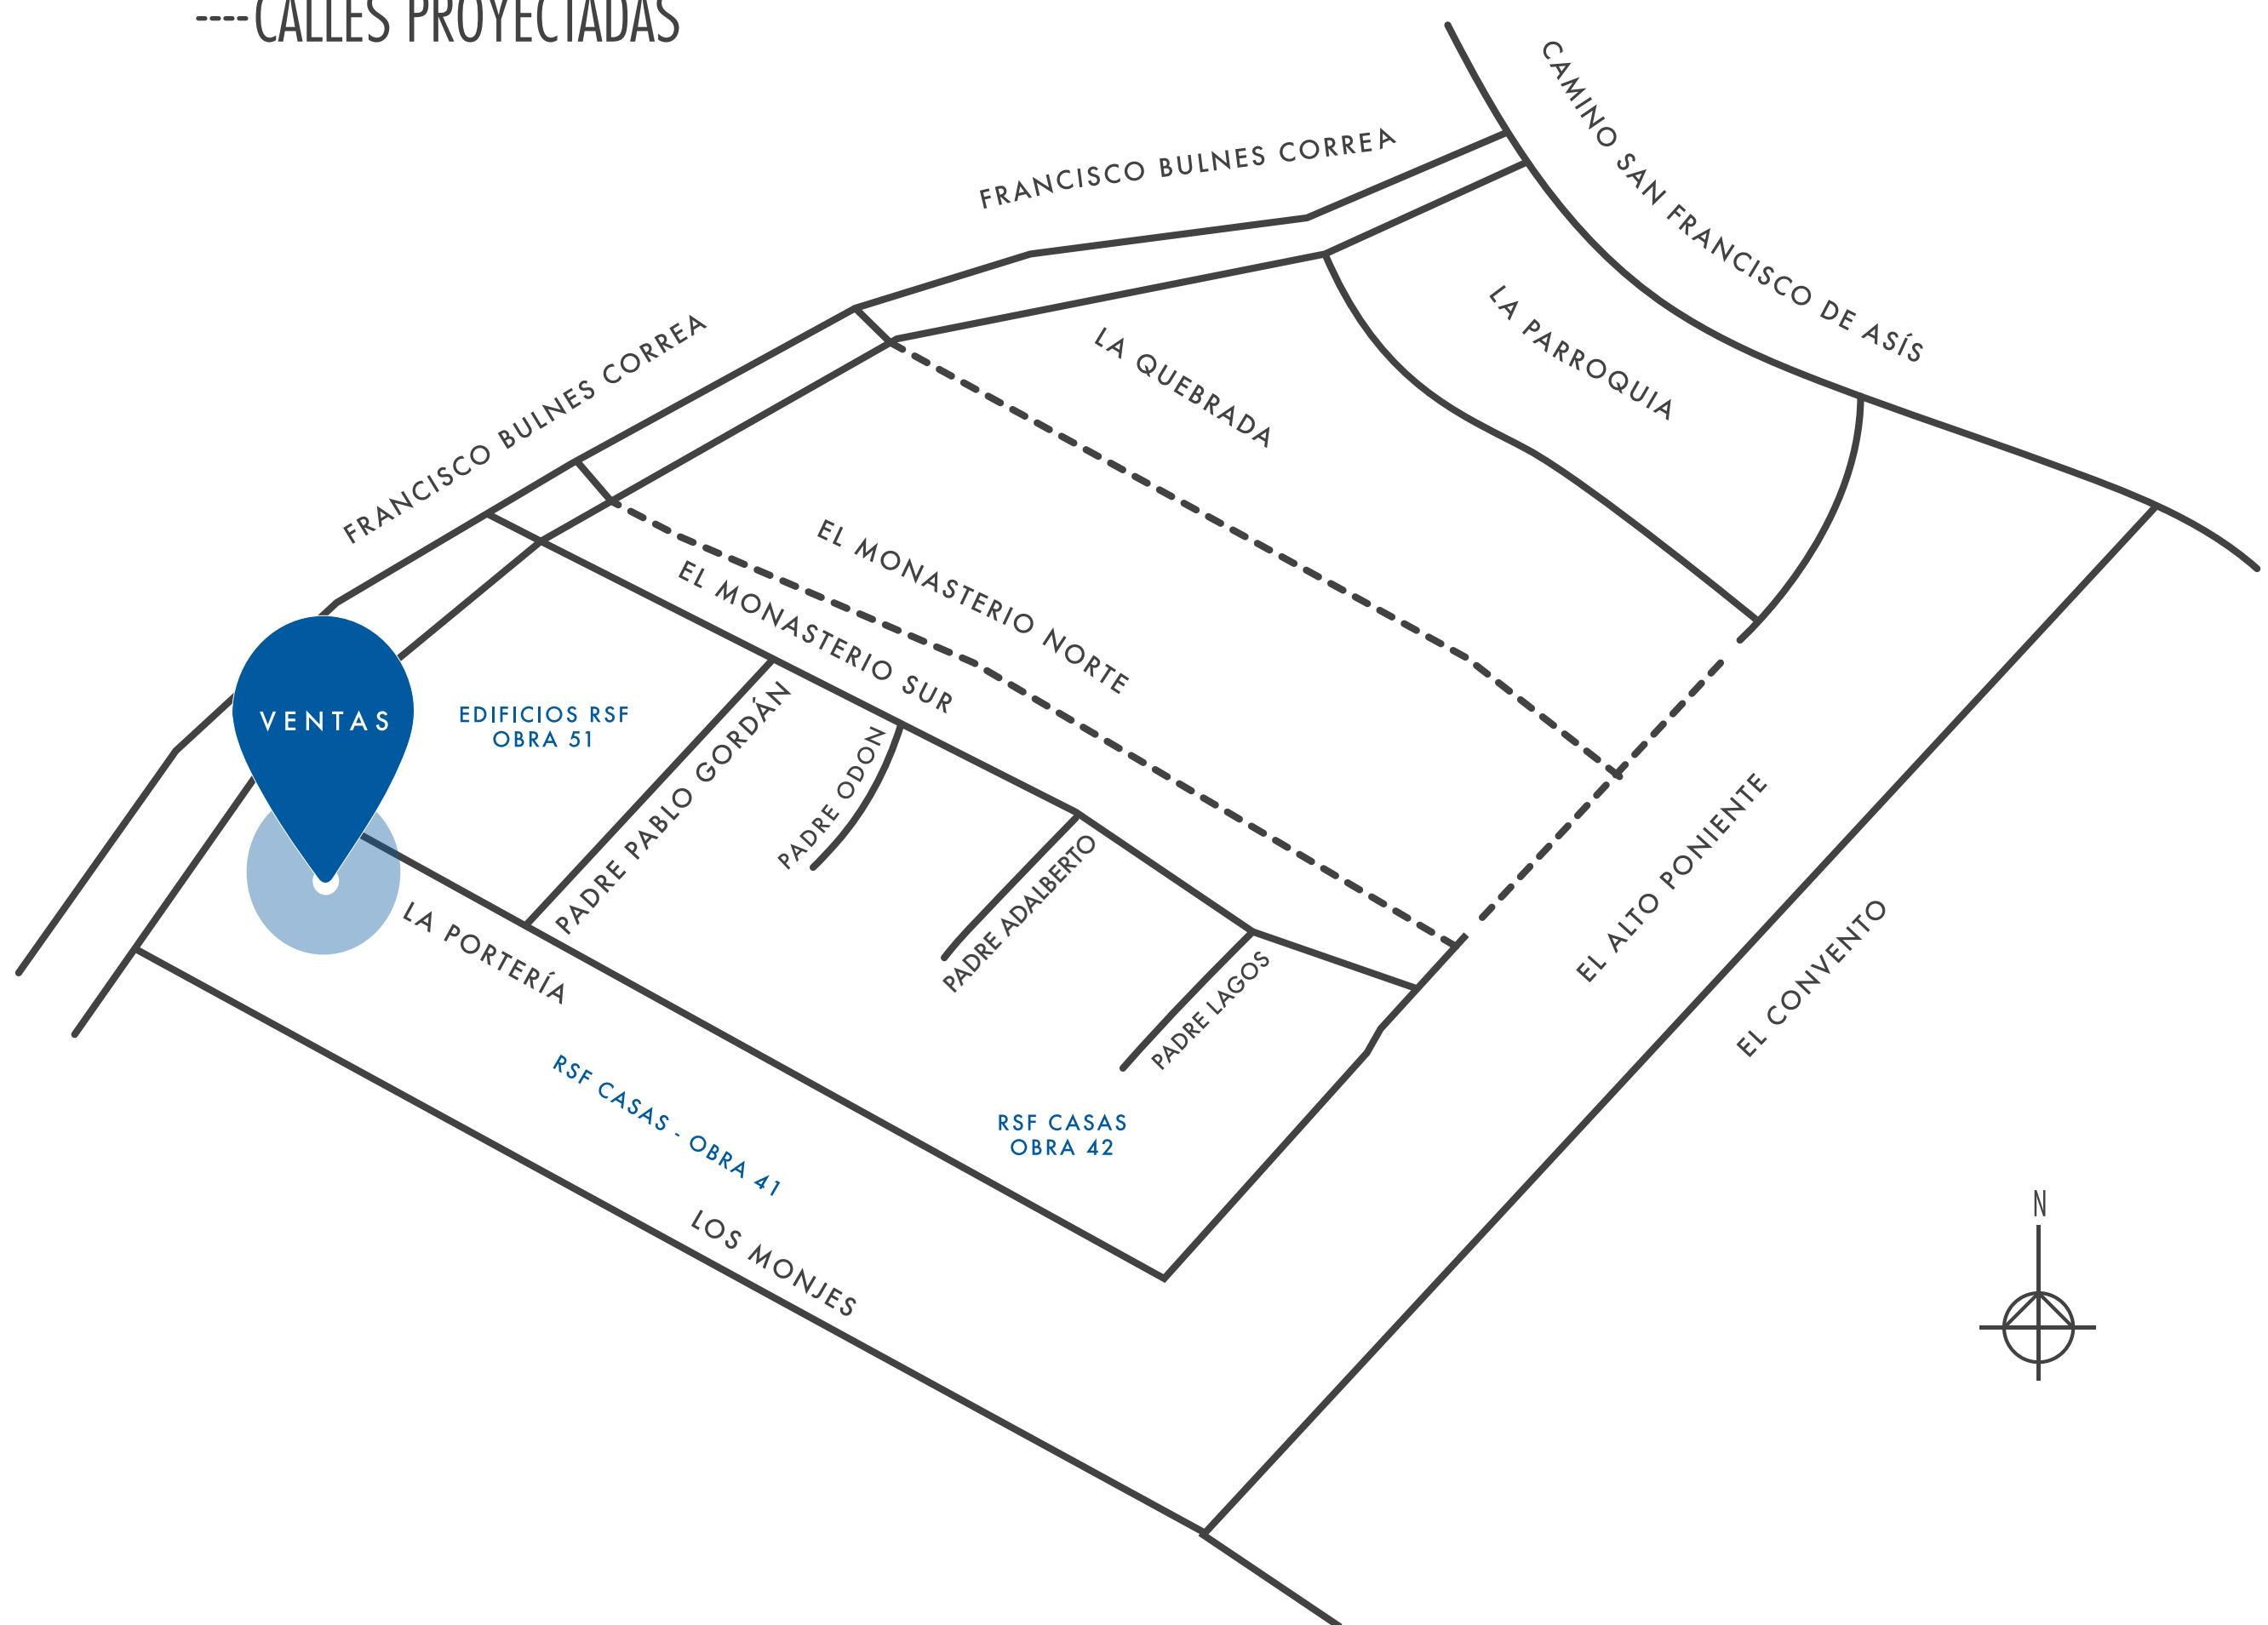


La Portería 11.811, Las Condes.

# TIPOLOGÍAS



## CASA TIPO A1

- Casa de 207,56 m<sup>2</sup> útiles.
- Dormitorio principal en suite con 2 walk in closets.
- Recinto escritorio en primer piso.
- Cocina equipada con comedor de diario.
- Dependencias de servicio completas
- Terraza en primer piso.
- Sala de estar en segundo piso.
- Segundo dormitorio en suite en segundo piso.

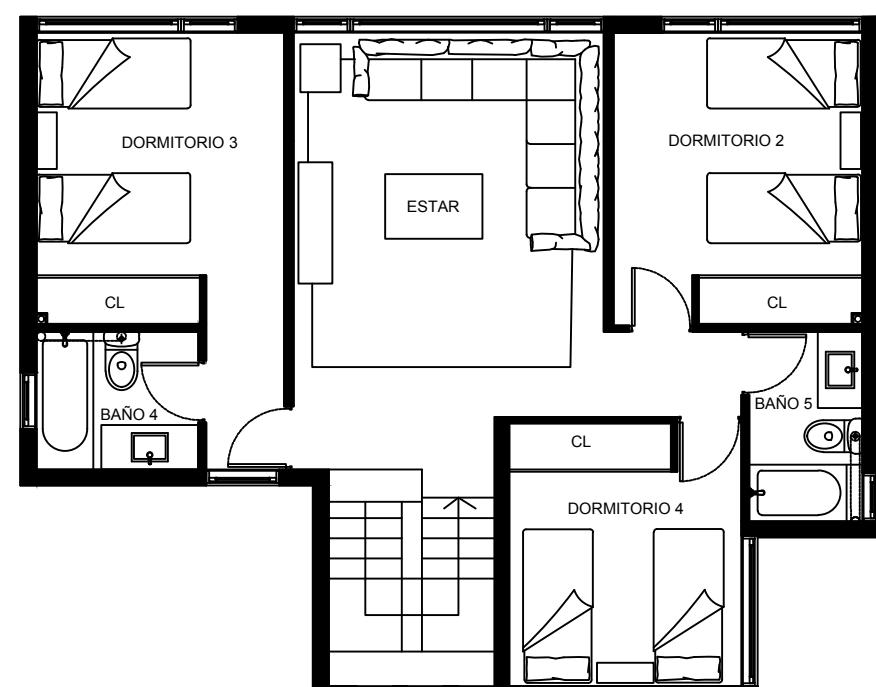

 Primer piso: 134,15 m<sup>2</sup> útiles  
 Segundo piso: 73,41 m<sup>2</sup> útiles



 5 dormitorios  5 baños

# TIPOLOGÍAS



## CASA TIPO A2

- Casa de 207,56 m<sup>2</sup> útiles.
- Dormitorio principal en suite con 2 walk in closets.
- Recinto escritorio en primer piso.
- Cocina equipada con comedor de diario.
- Dependencias de servicio completas
- Terraza en primer piso.
- Sala de estar en segundo piso.
- Segundo dormitorio en suite en segundo piso.

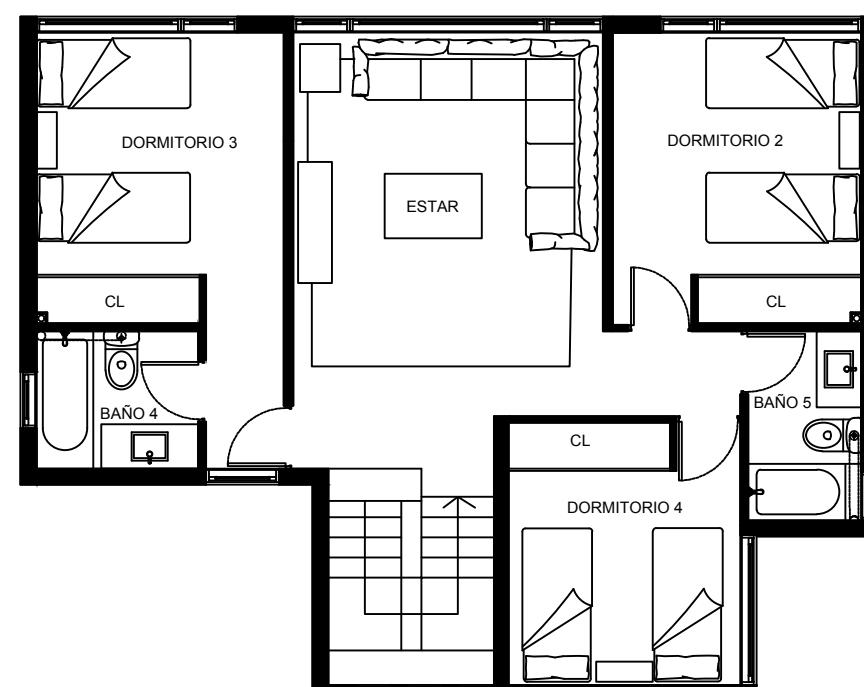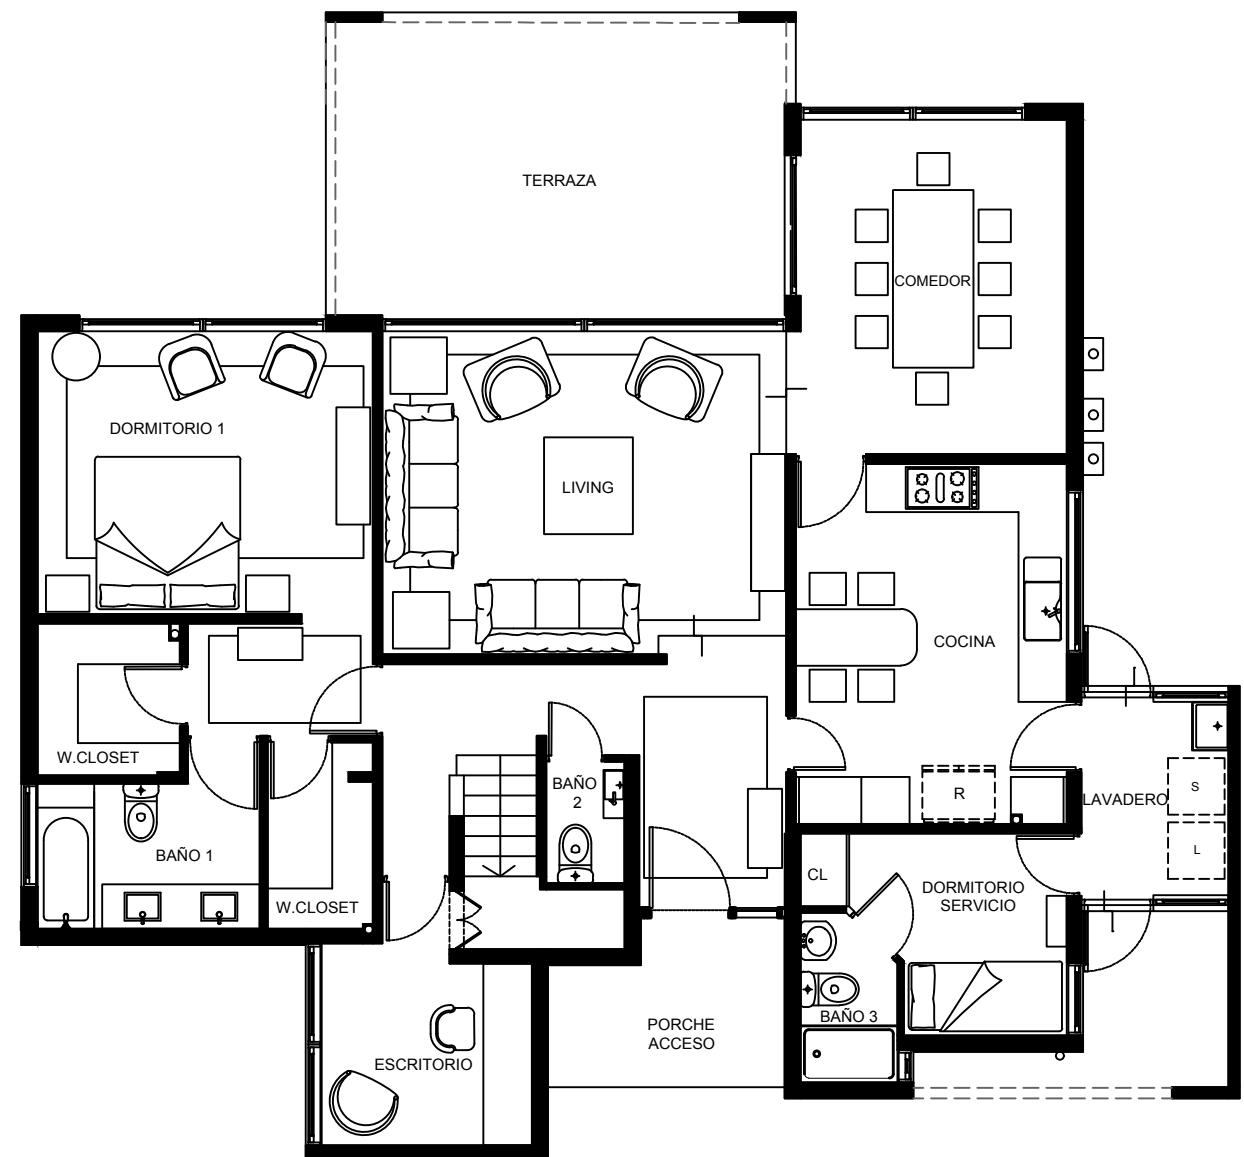

 Primer piso: 134,15 m<sup>2</sup> útiles  
Segundo piso: 73,41 m<sup>2</sup> útiles

 5 dormitorios



 5 baños

# TIPOLOGÍAS



## CASA TIPO B1

- Casa de 237,20 m<sup>2</sup> útiles.
- Dormitorio principal en suite con 2 walk in closets.
- Recinto escritorio en primer piso.
- Cocina equipada.
- Dependencias de servicio completas.
- Terraza en primer piso.
- Sala de estar en segundo piso.
- Segundo dormitorio en suite en segundo piso.

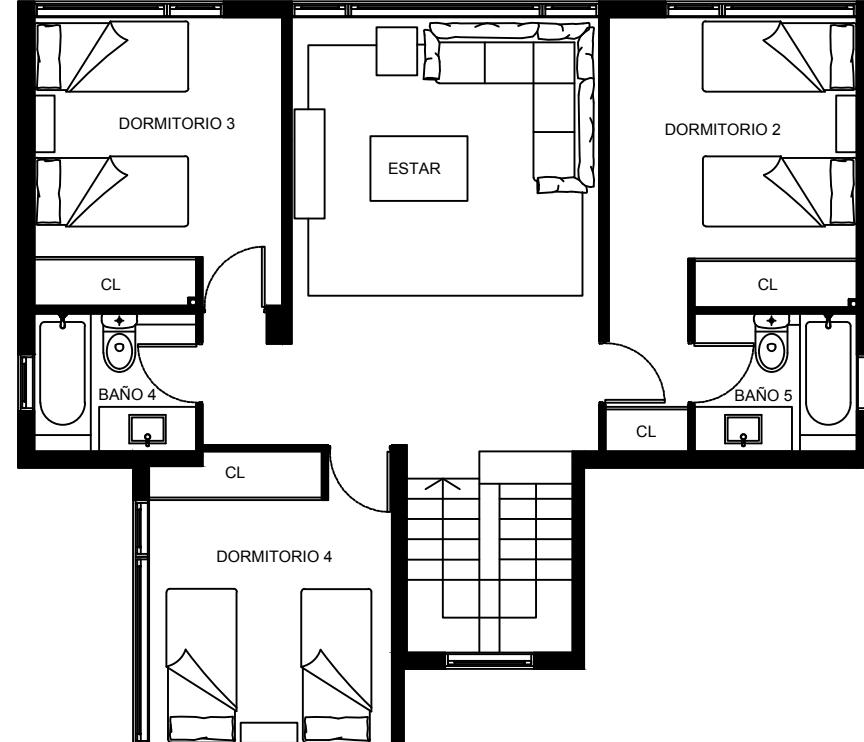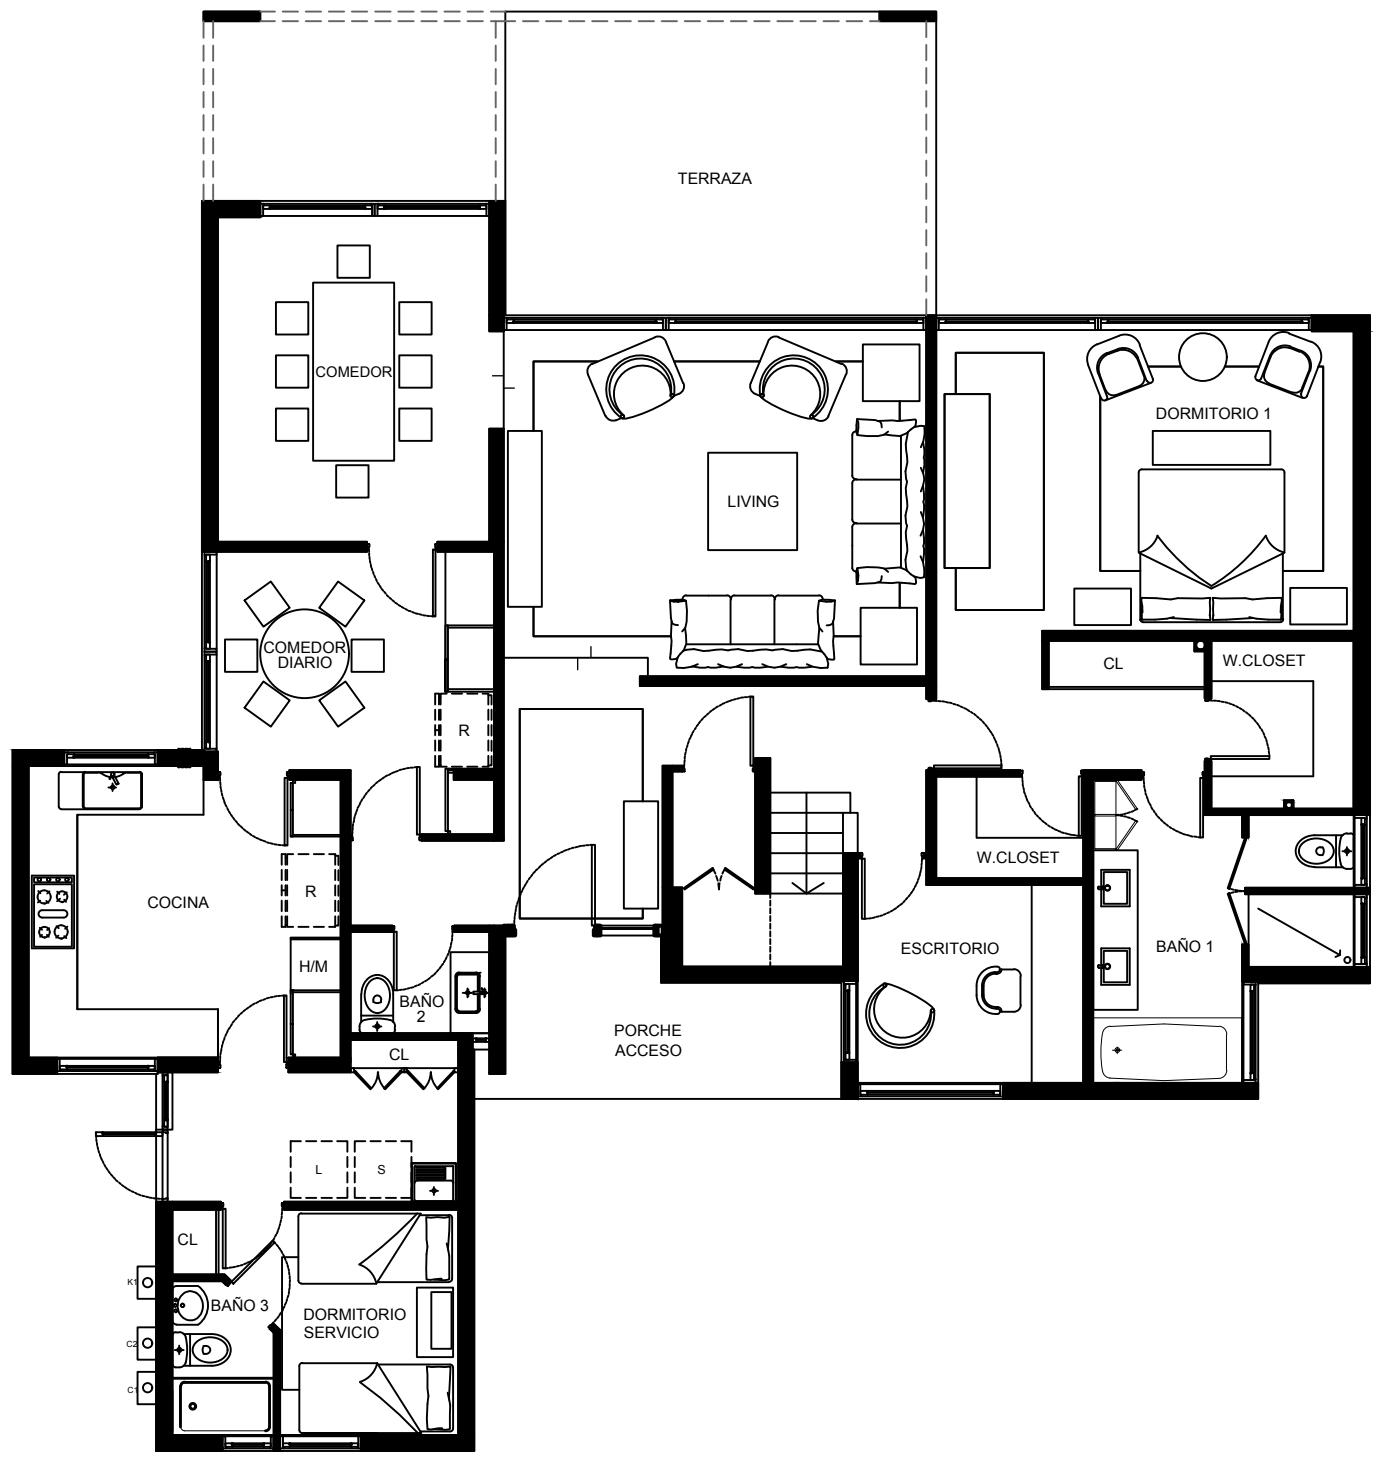

 Primer piso: 162,98 m<sup>2</sup> útiles  
 Segundo piso: 74,22 m<sup>2</sup> útiles



5 dormitorios





5 baños

# TIPOLOGÍAS



## CASA TIPO B2

- Casa de 241,96 m<sup>2</sup> útiles.
- Dormitorio principal en suite con 2 walk in closets.
- Recinto escritorio en primer piso.
- Cocina equipada.
- Dependencias de servicio completas.
- Terraza en primer piso.
- Sala de estar en segundo piso.
- Segundo dormitorio en suite en segundo piso.

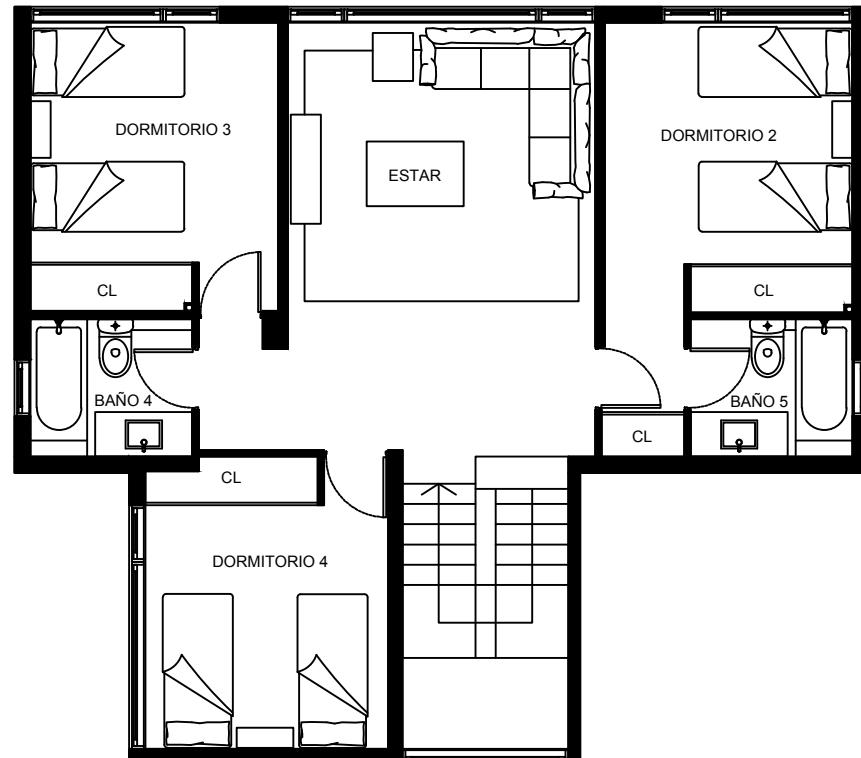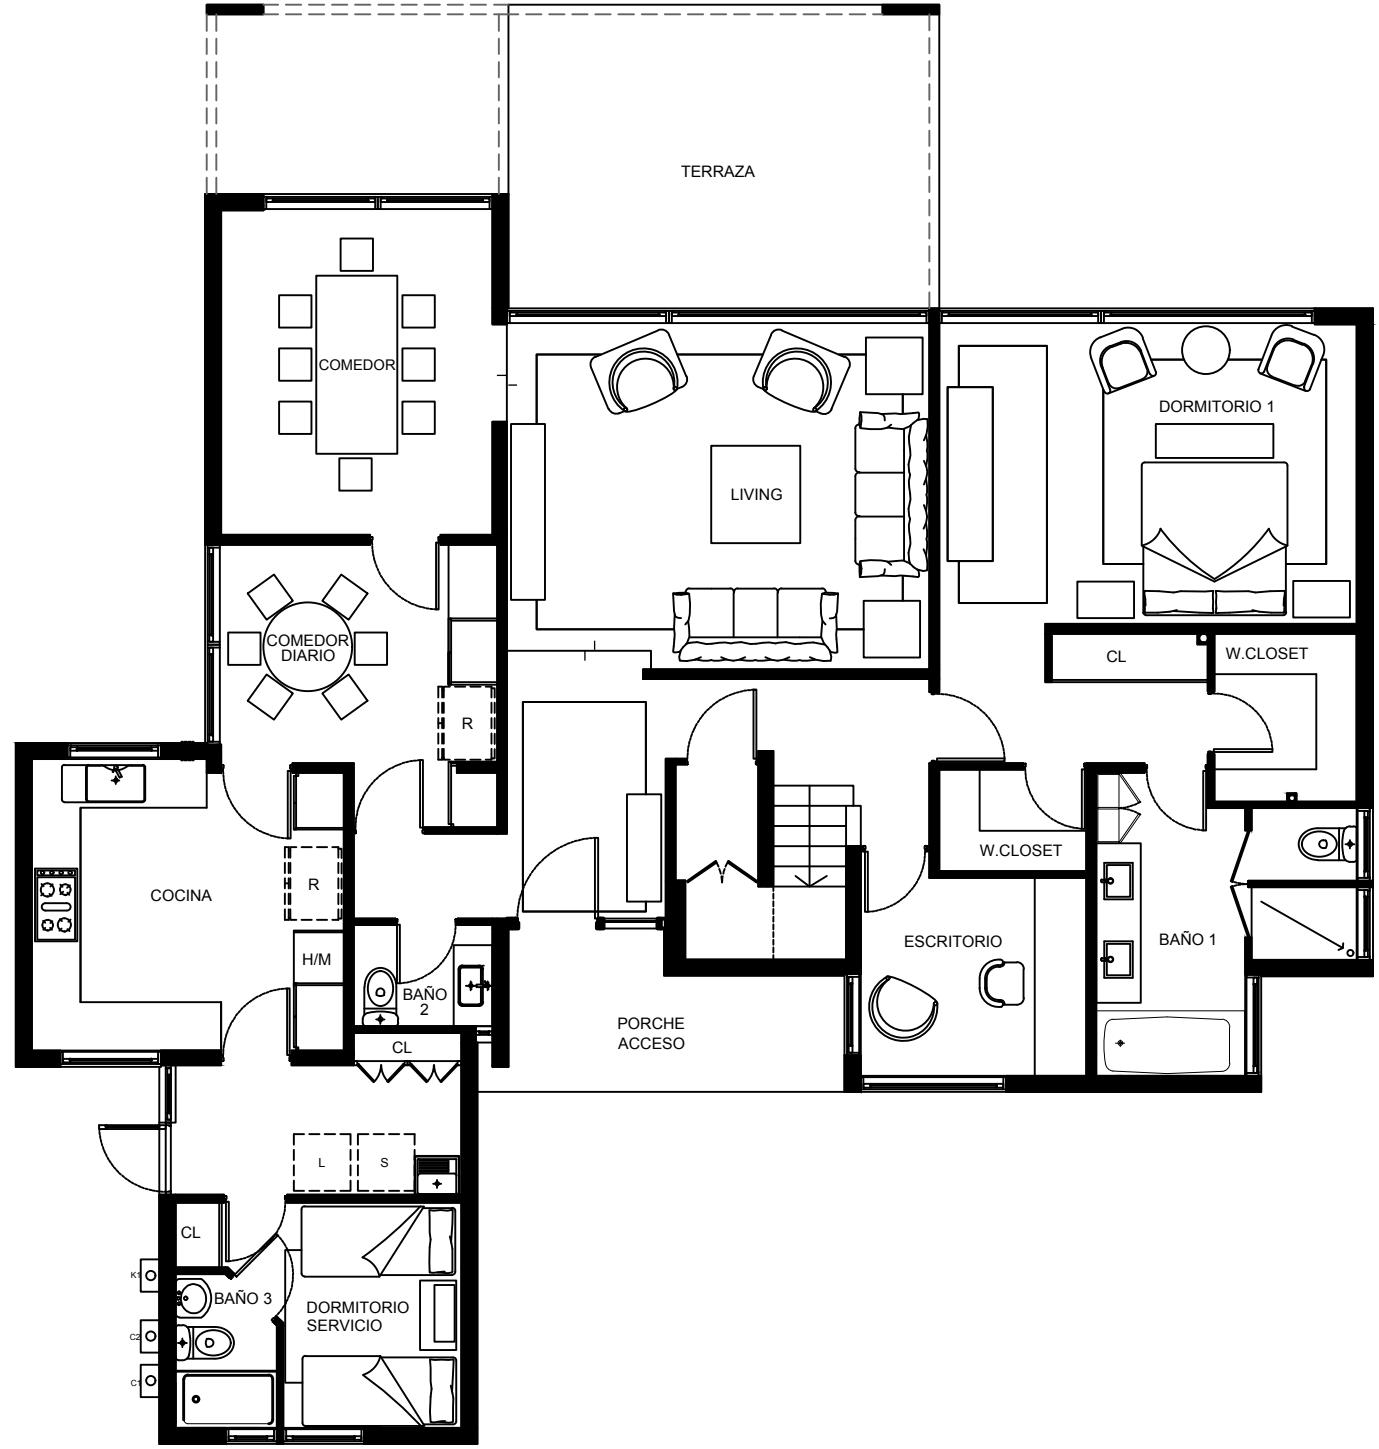

 Primer piso: 165,31 m<sup>2</sup> útiles  
 Segundo piso: 76,65 m<sup>2</sup> útiles


 5 dormitorios

 5 baños

ENACO

COMODIDAD Y TRANQUILIDAD  
EN UN SOLO LUGAR



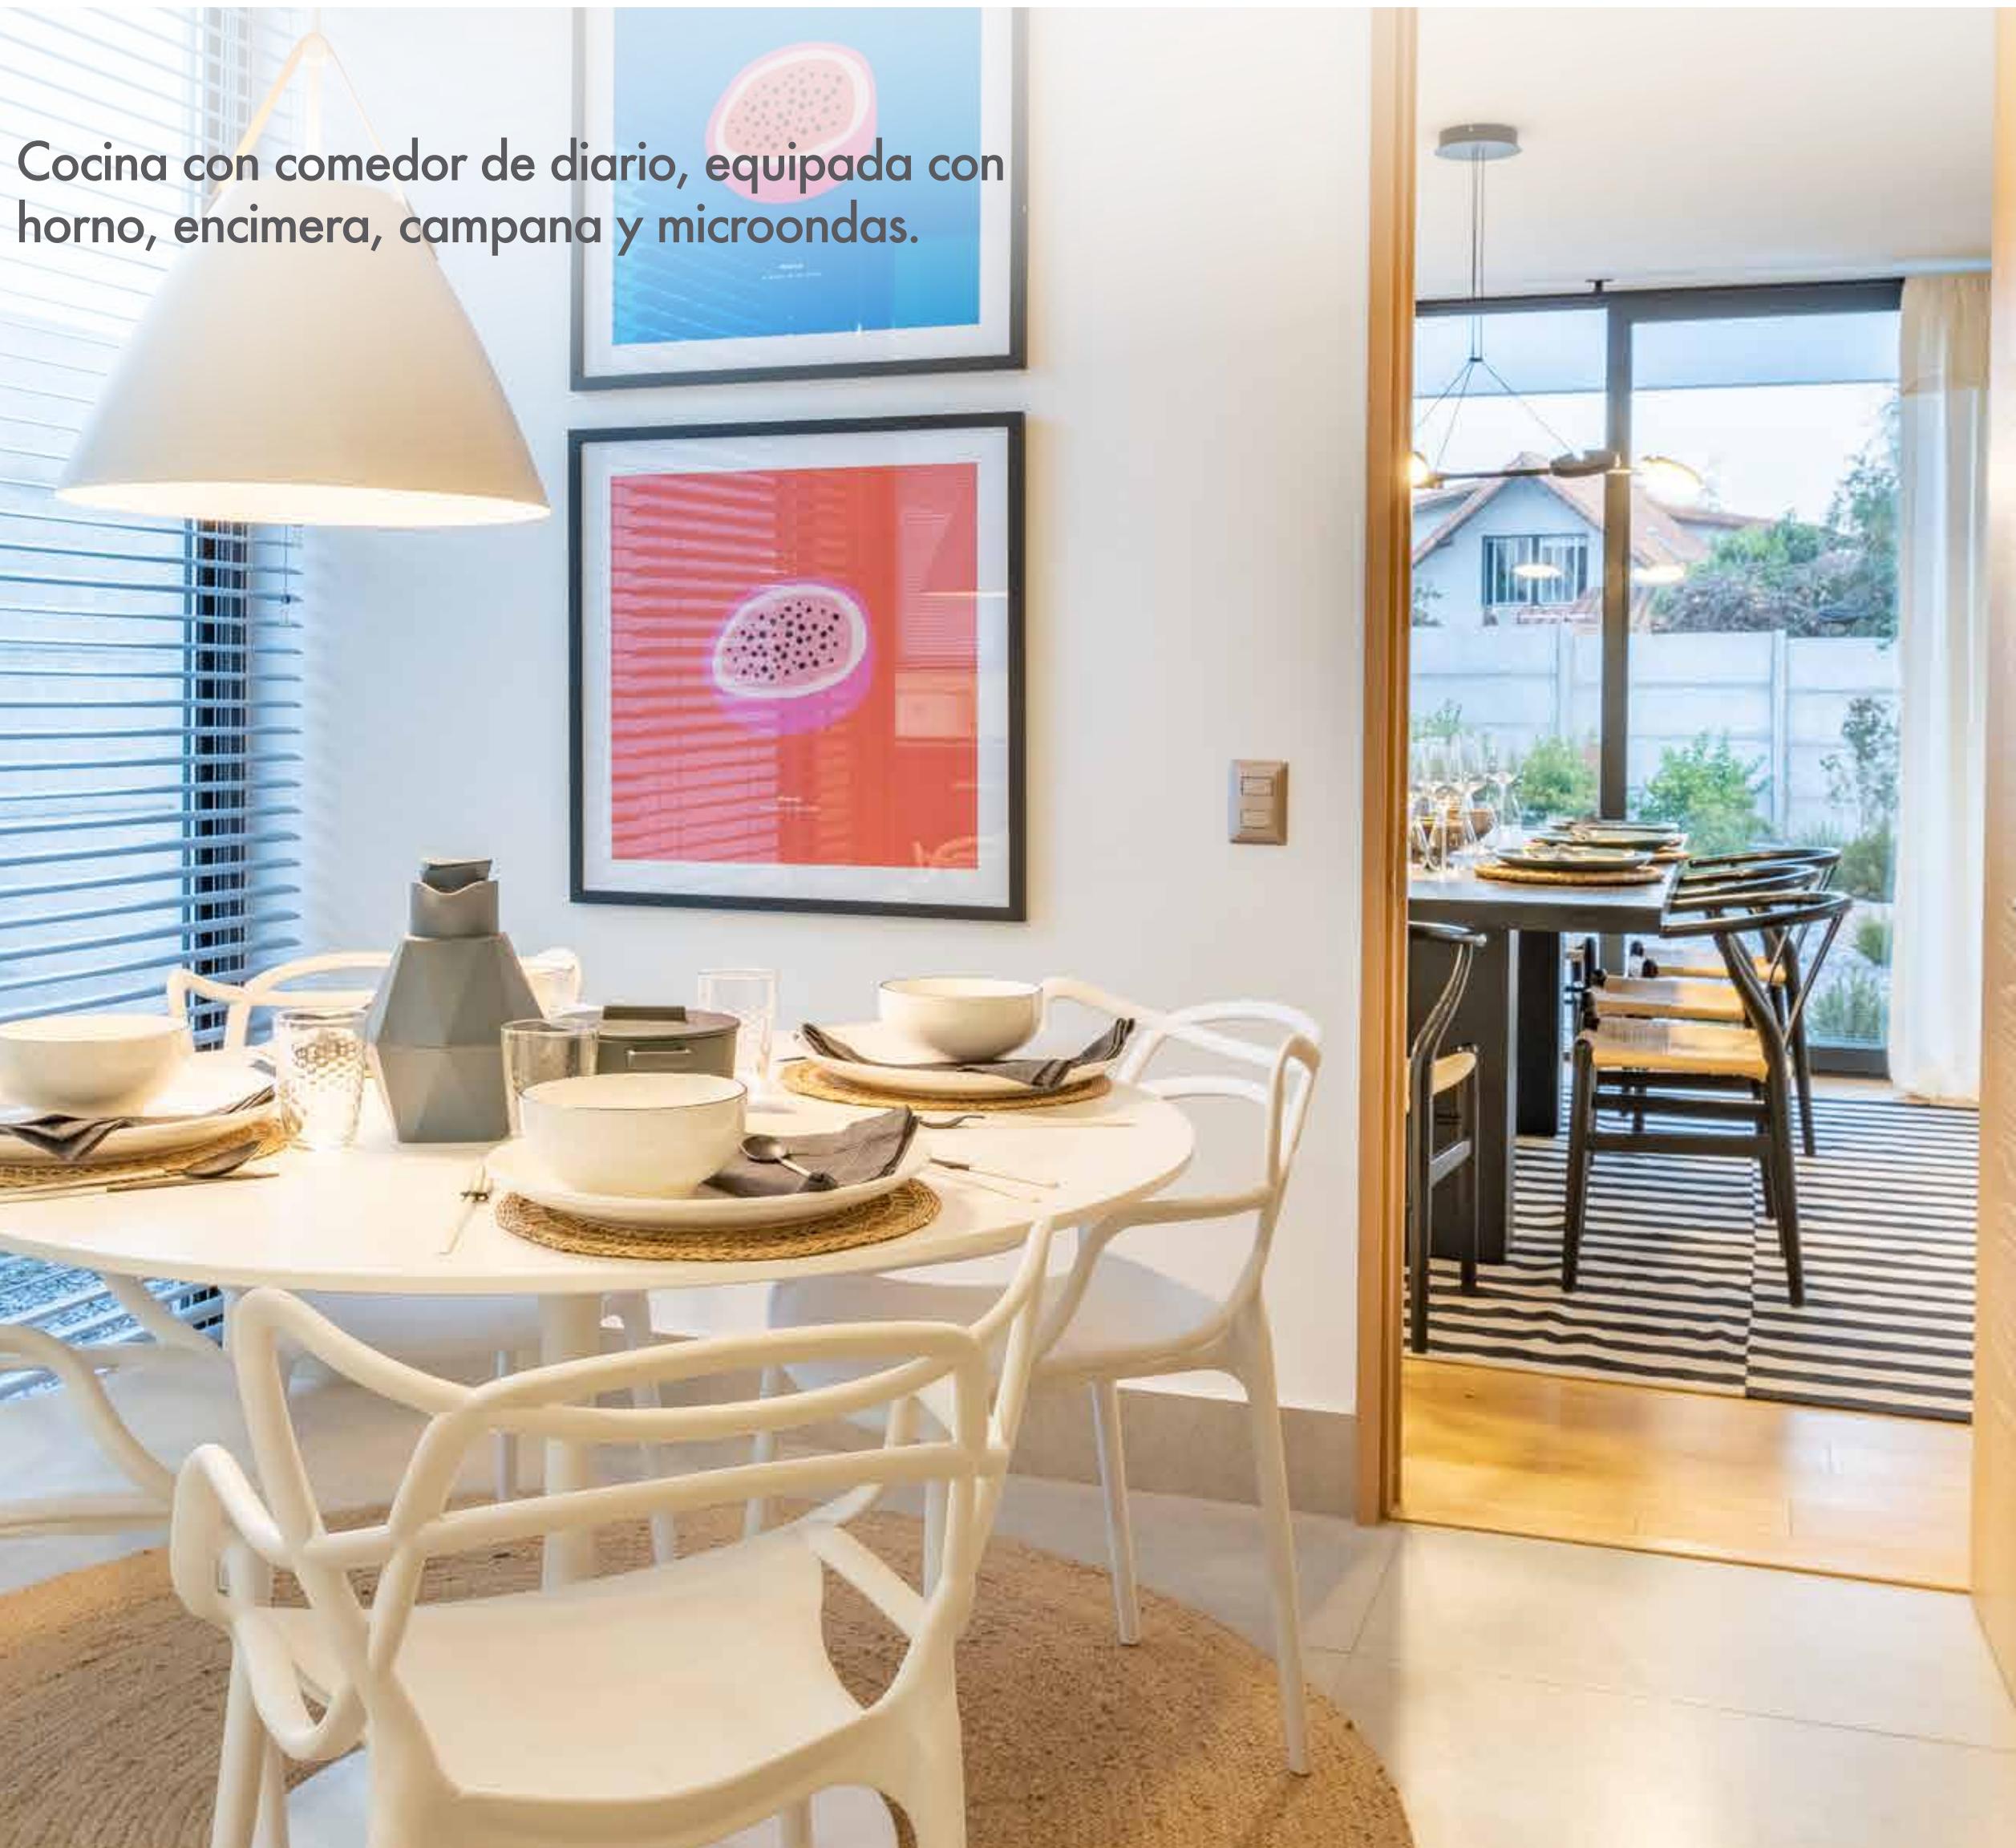

ENACO

# LUGARES PARA ENCONTRAR LA INSPIRACIÓN

Recinto de escritorio en primer piso.





Sala de estar en segundo piso.




ENACO


2 walk in closets en dormitorio principal.

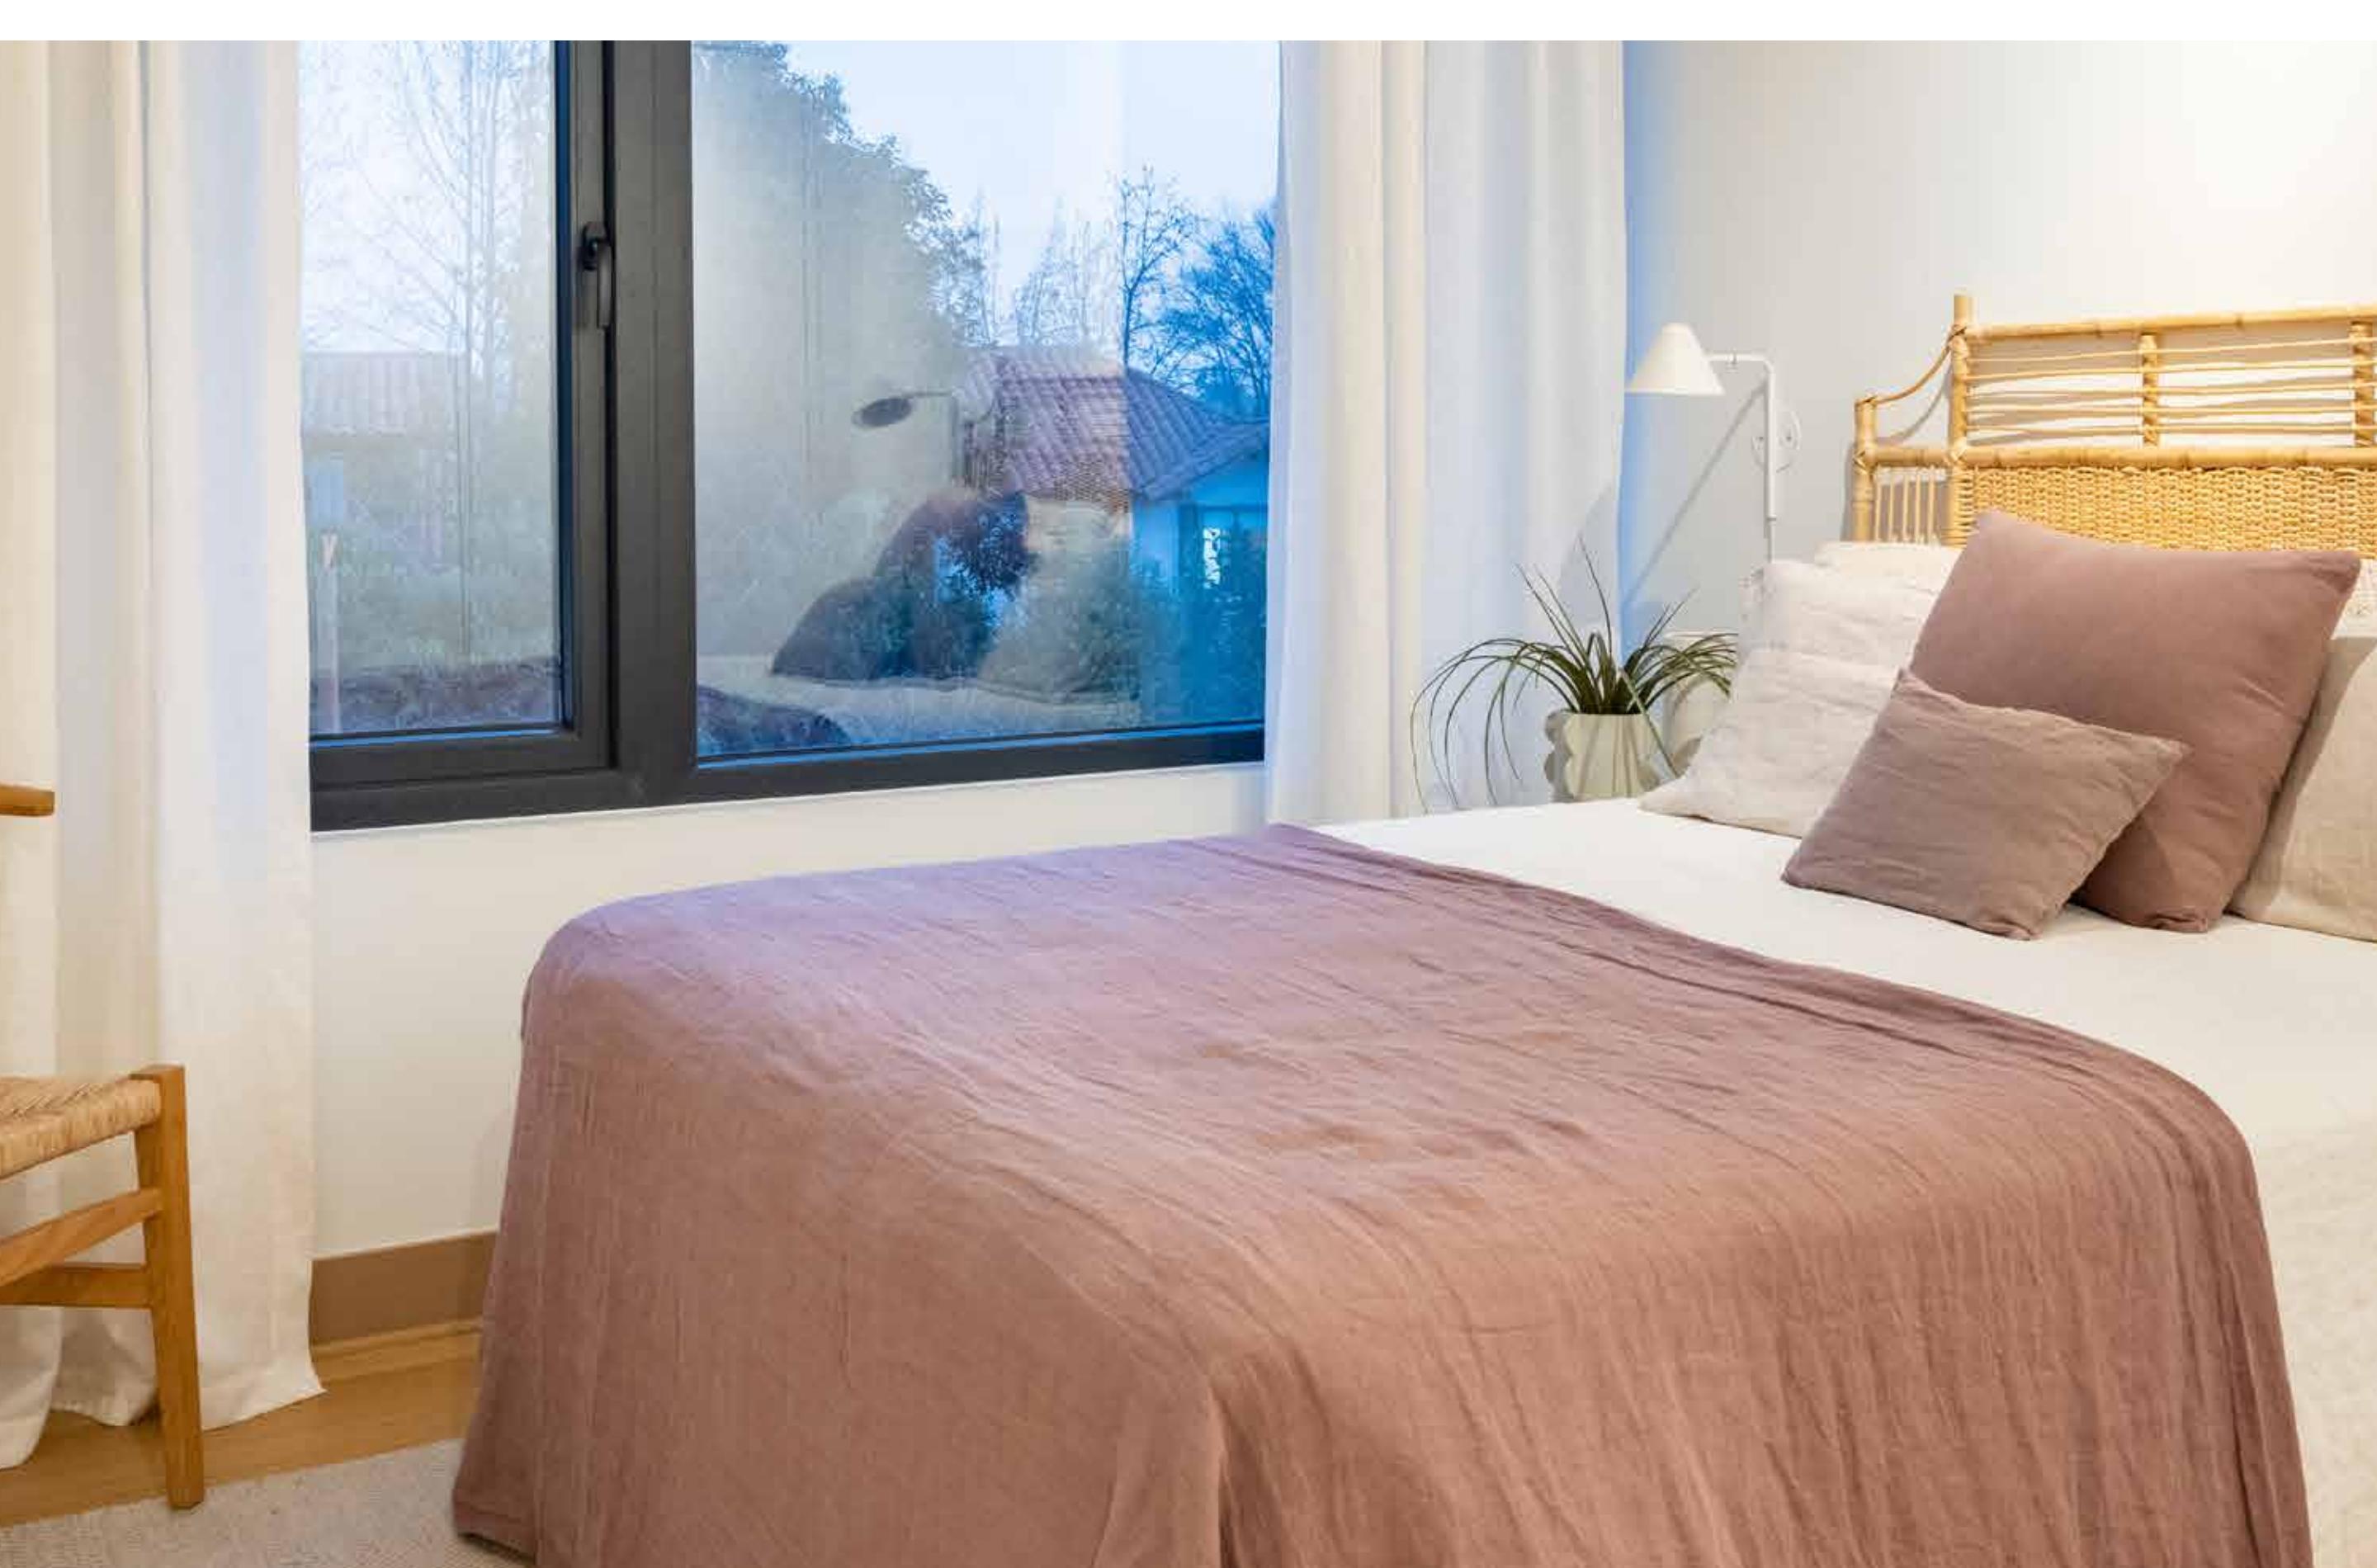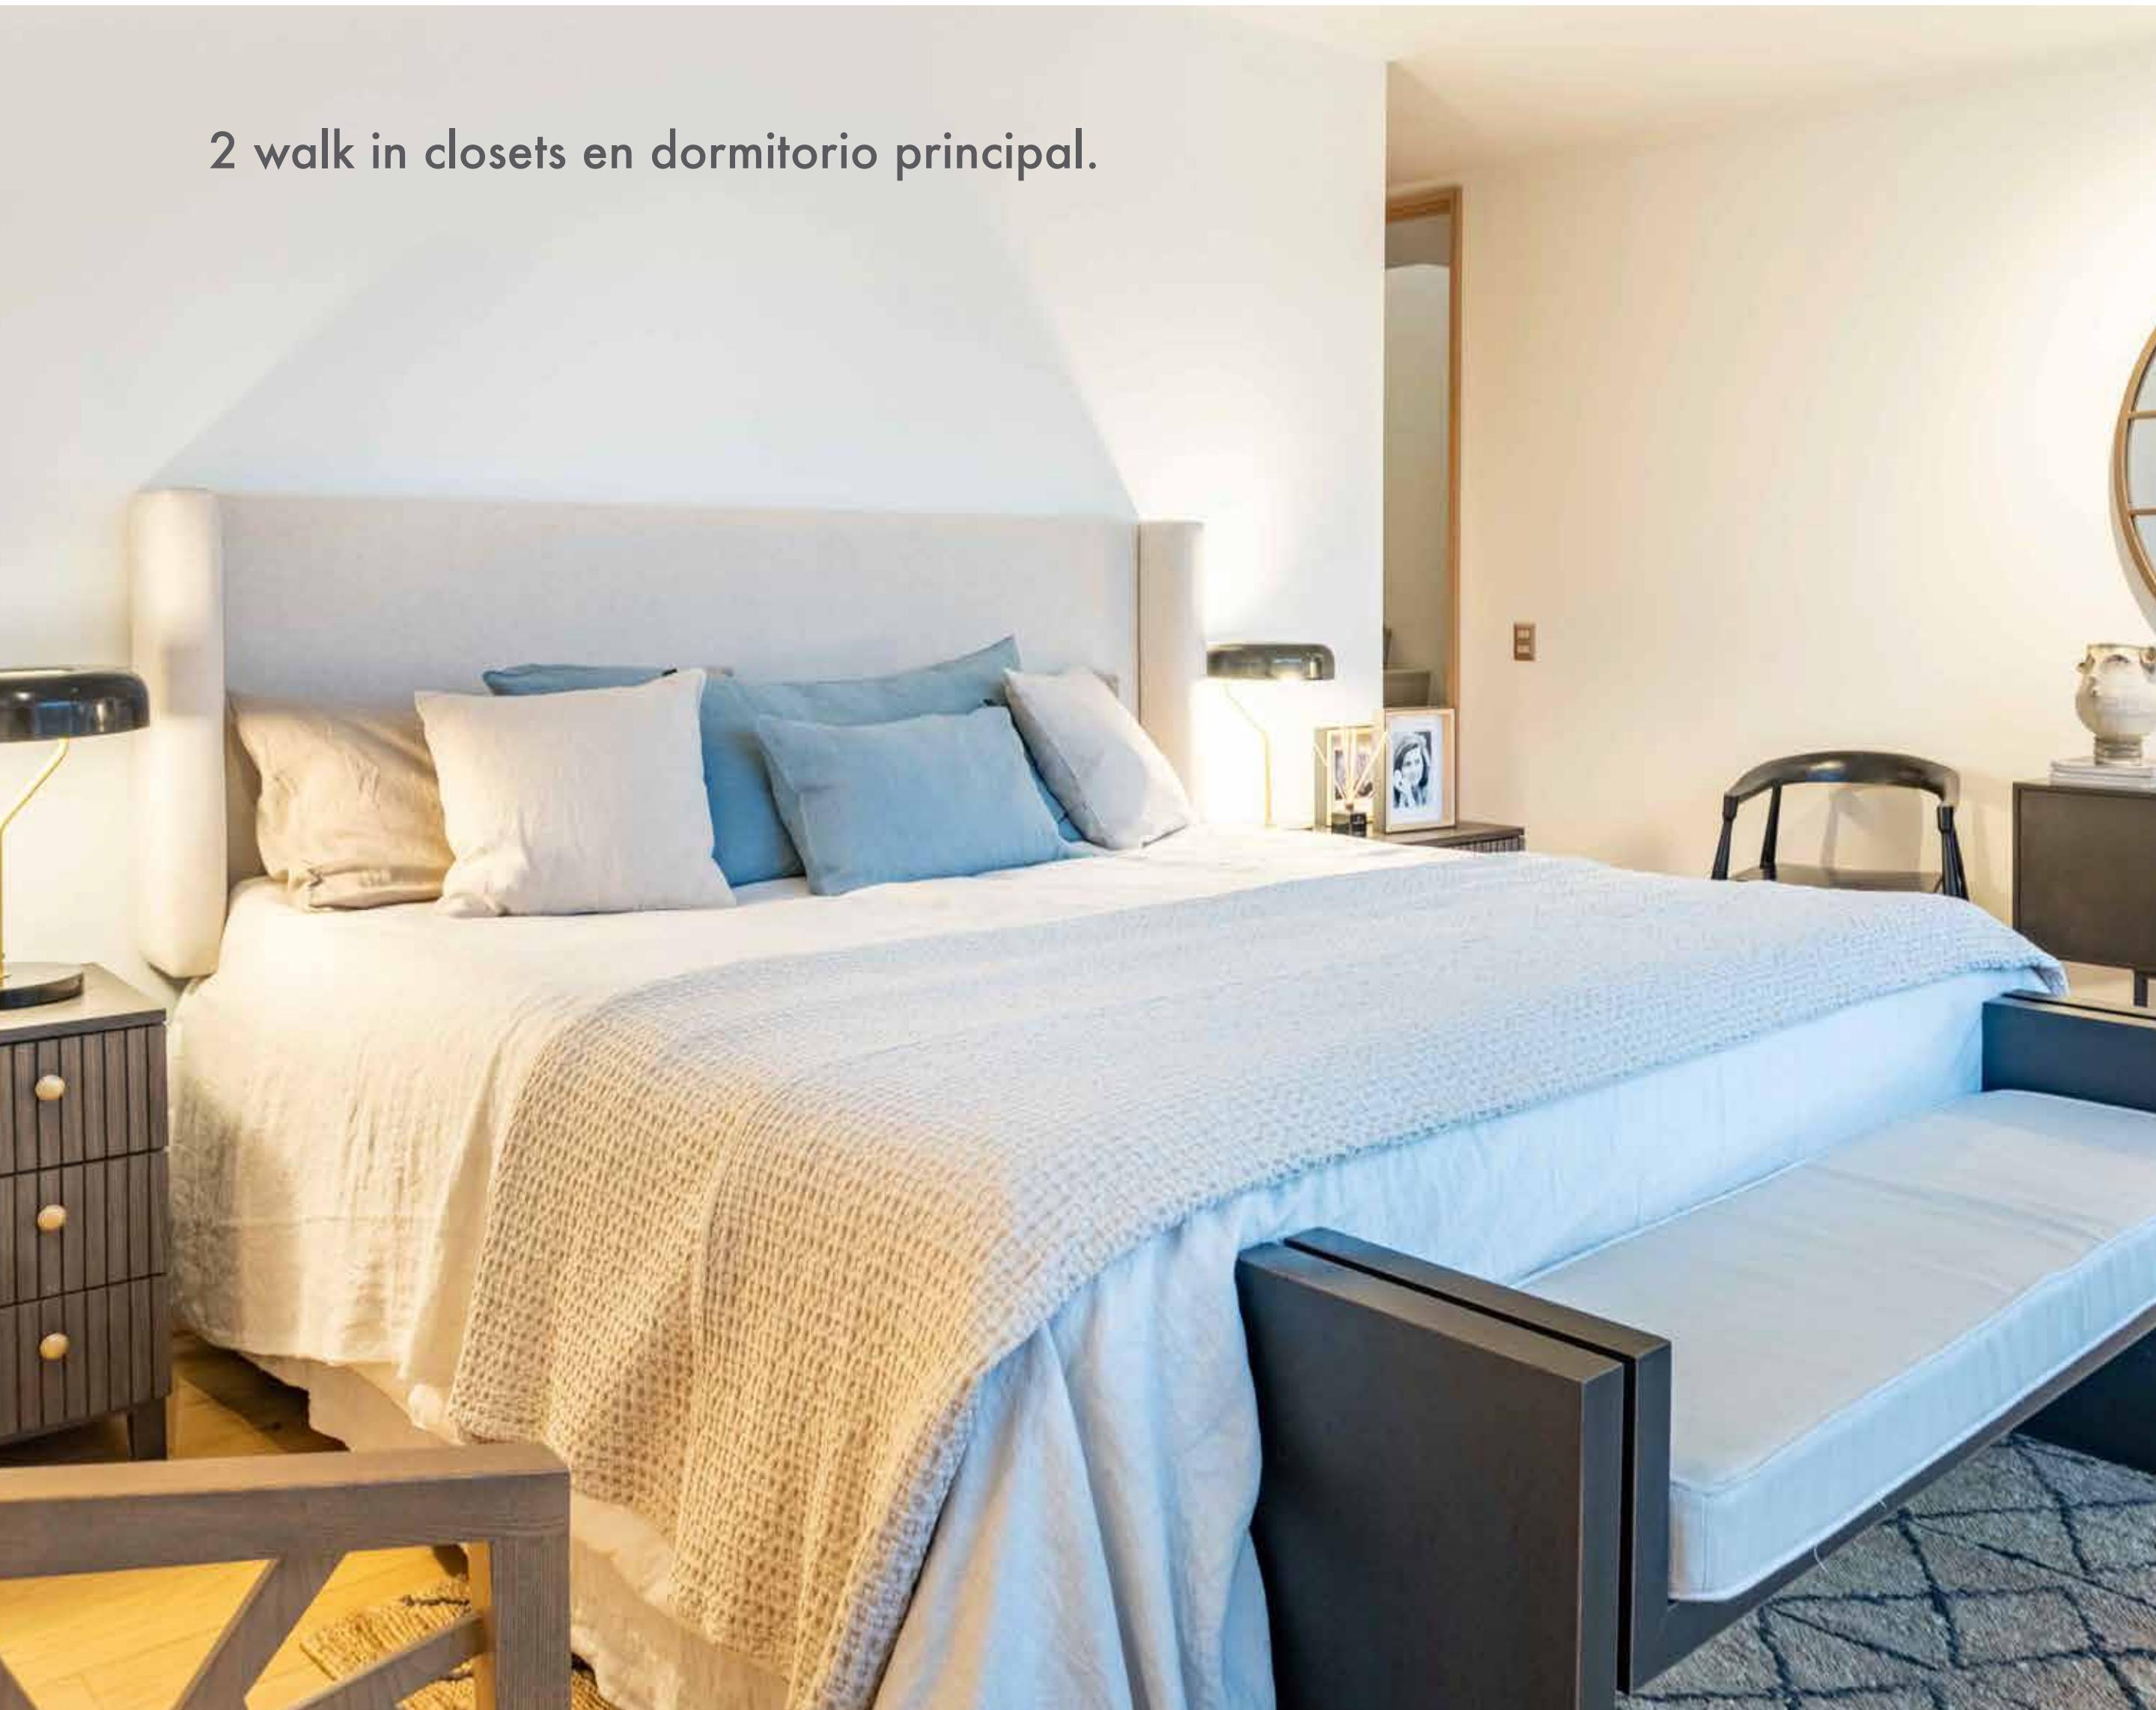

ENACO

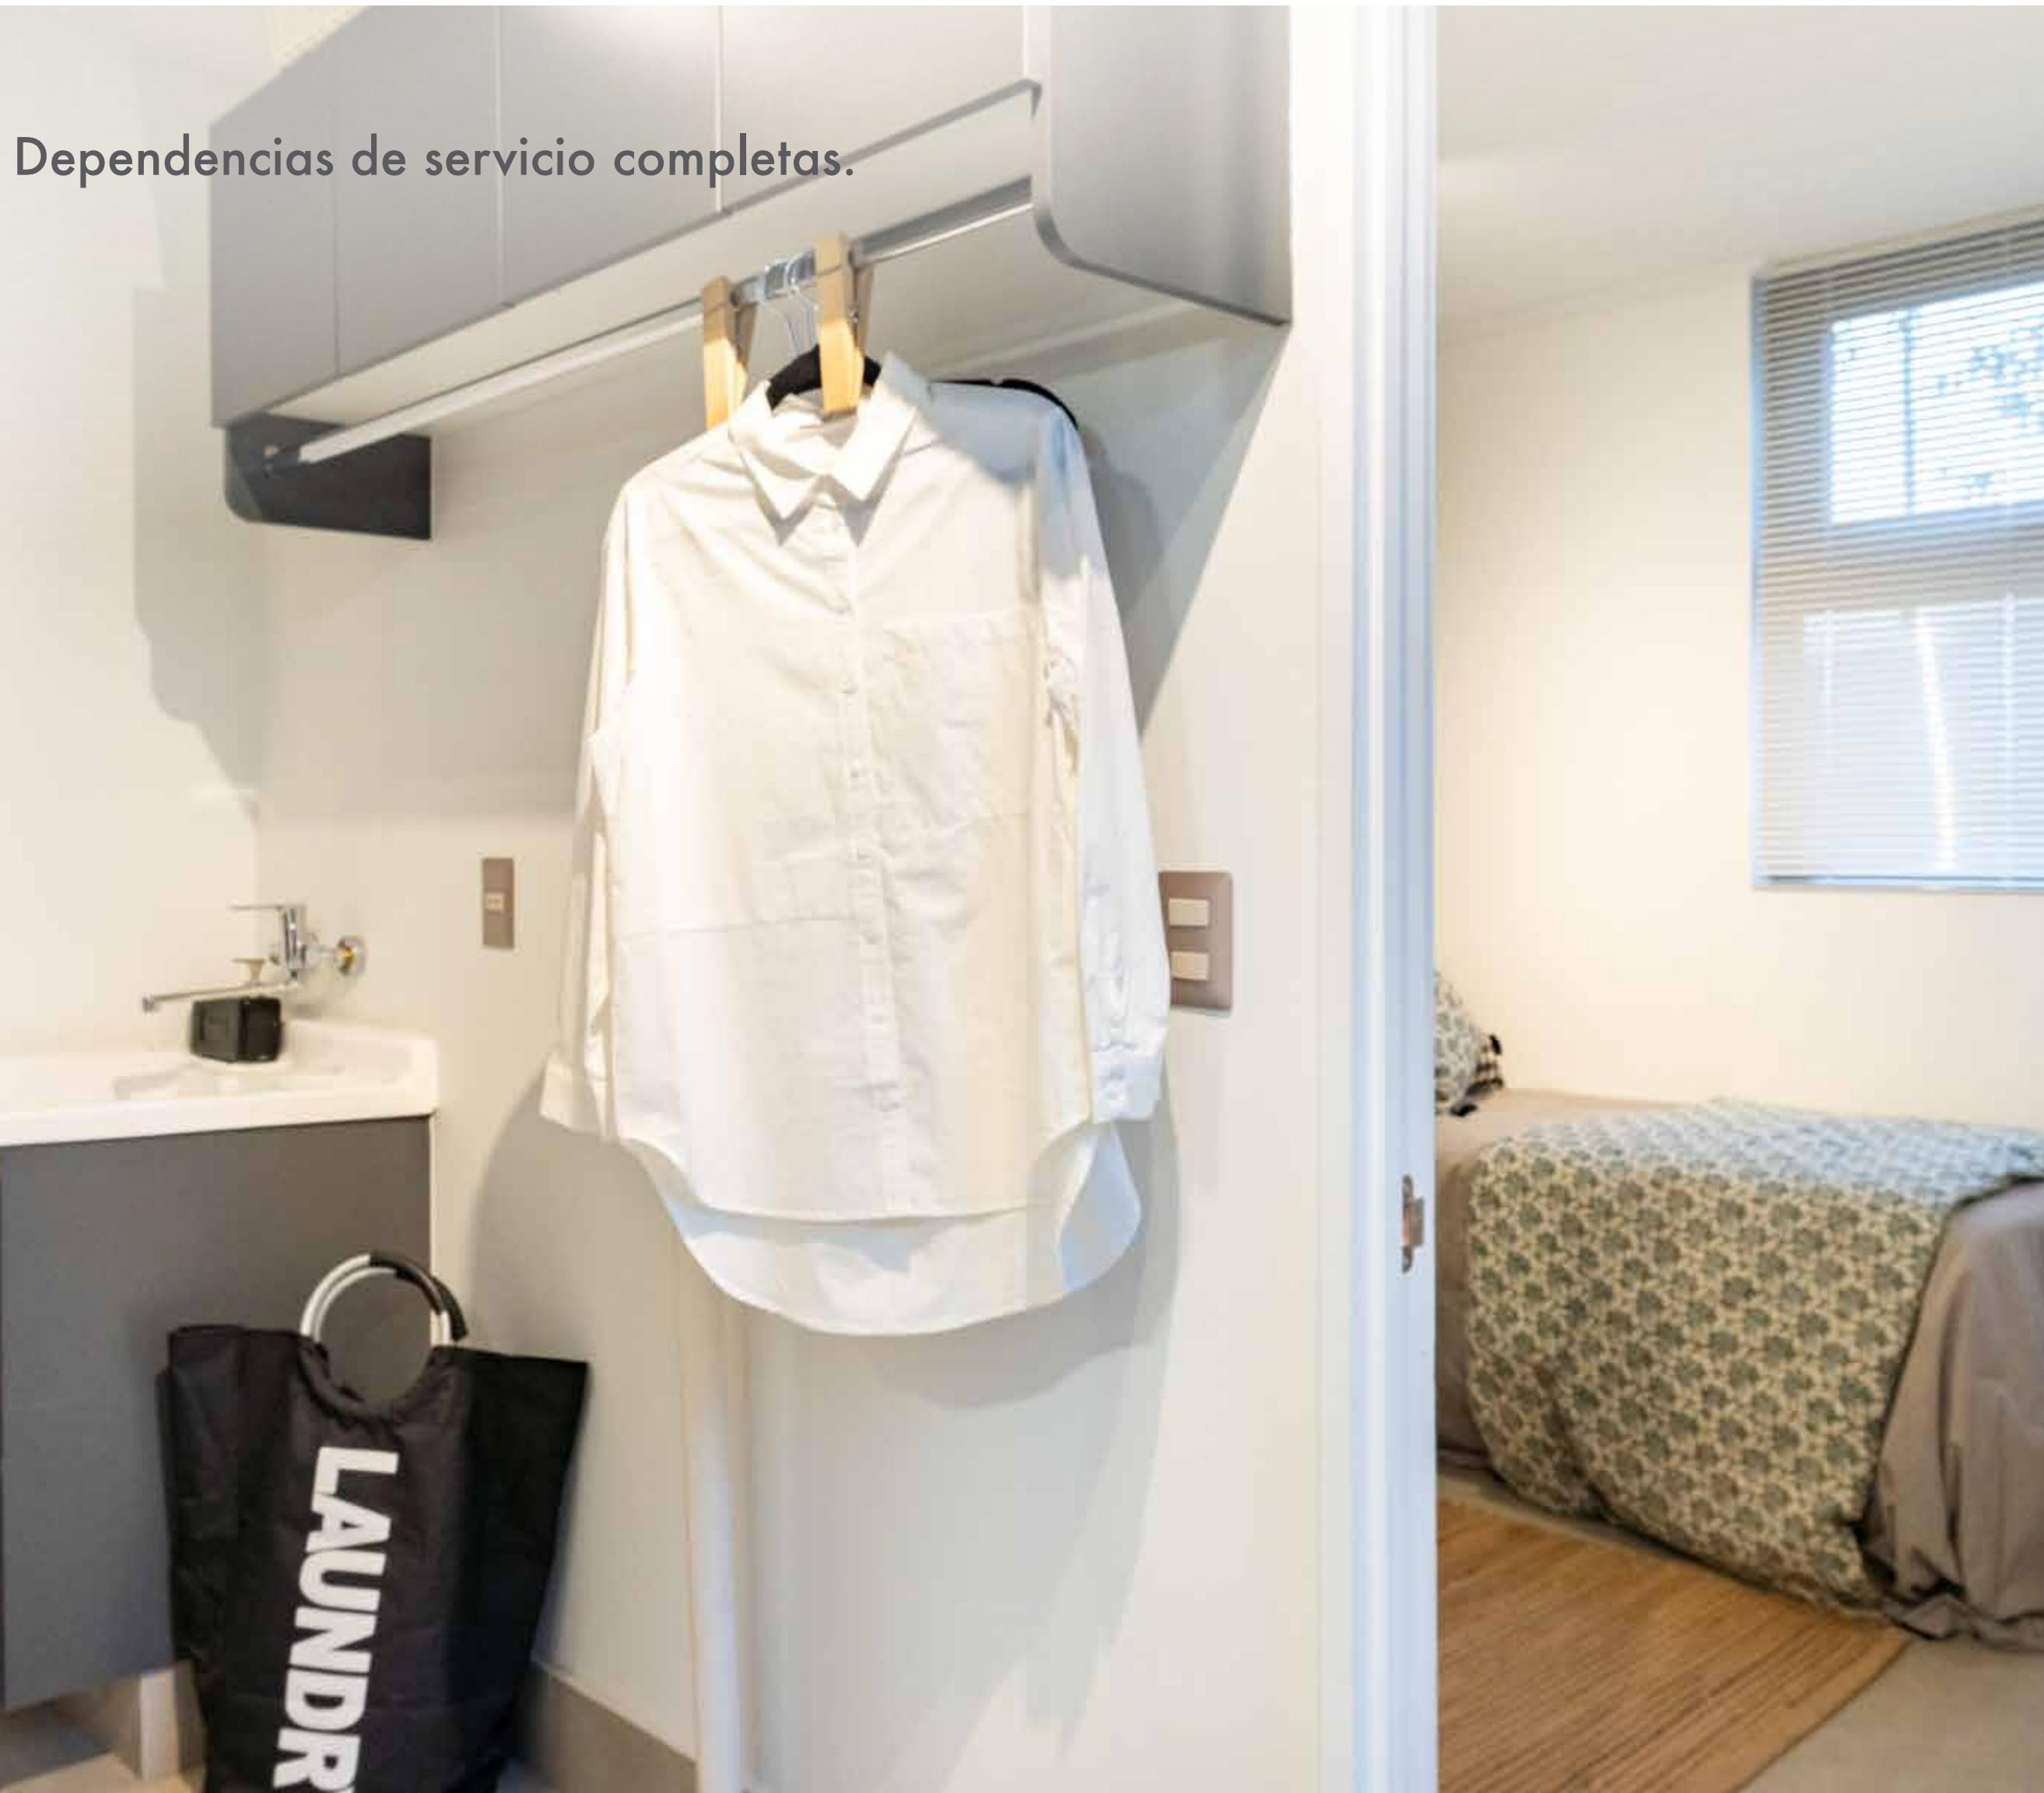

Tina hidromasaje en baño principal.

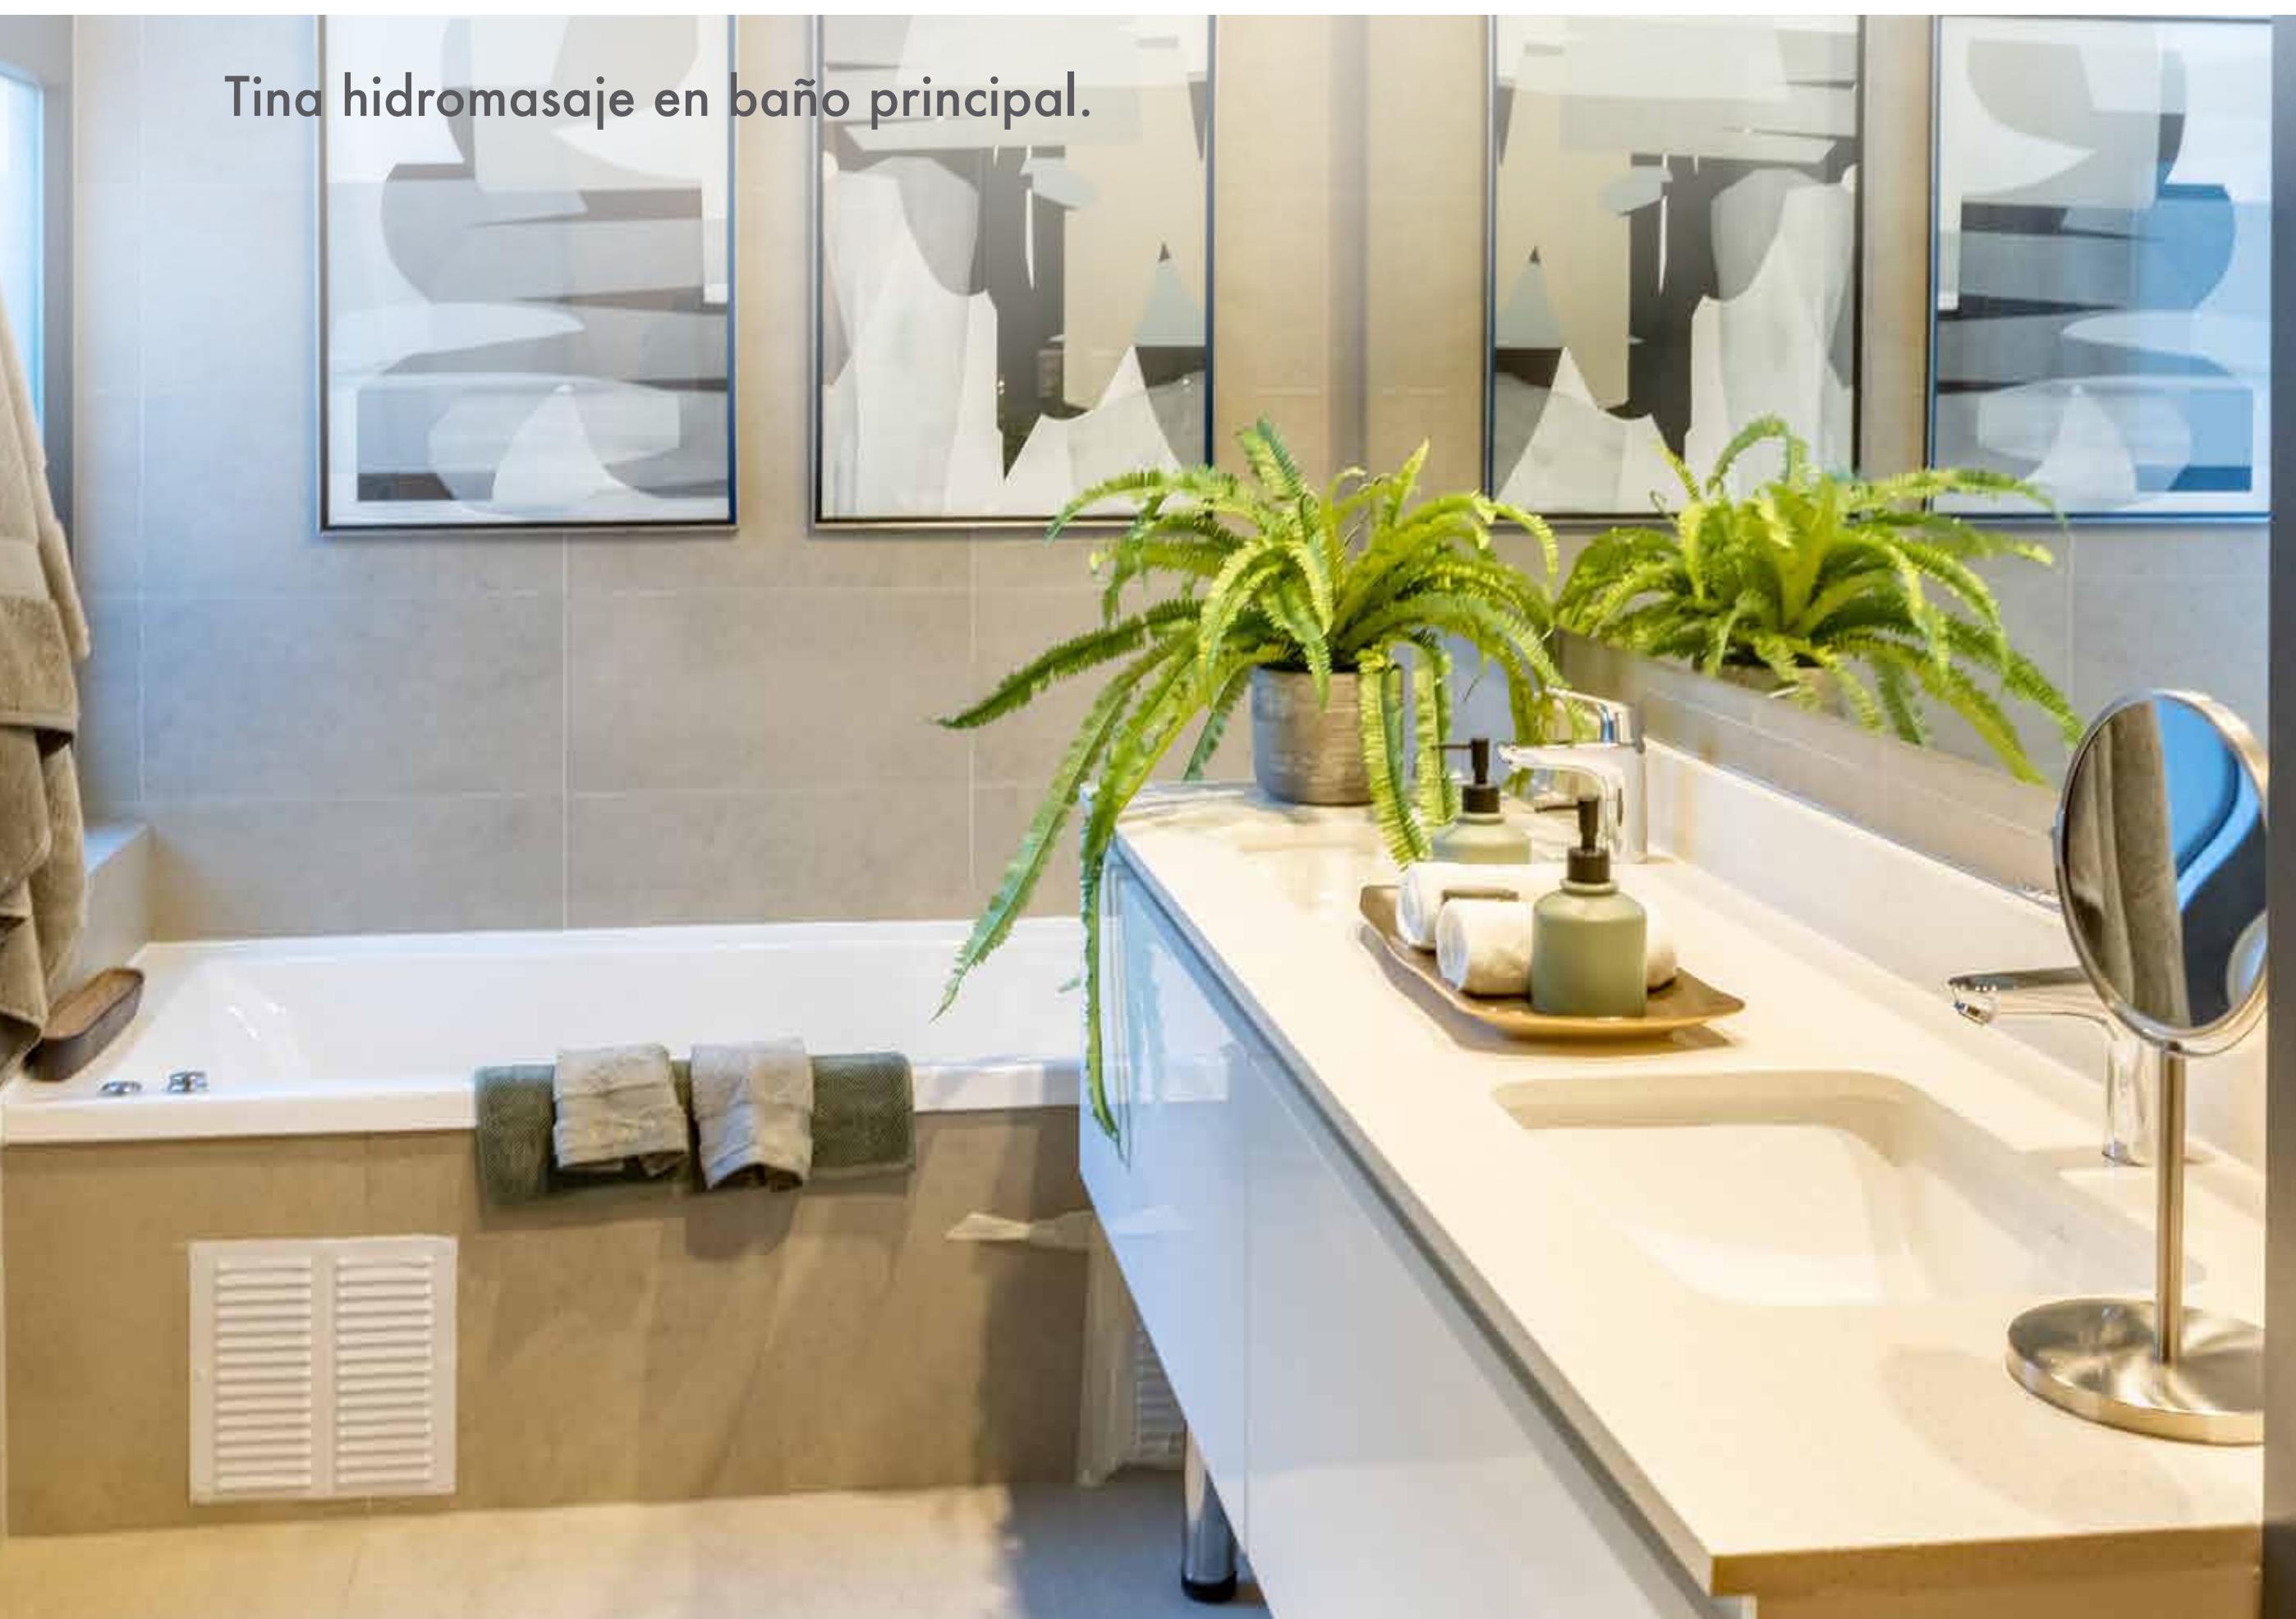



## CONTÁCTANOS:



Correo:  
[ventas.reservacasas@enaco.cl](mailto:ventas.reservacasas@enaco.cl)



Jefe Sala de Ventas: Ingrid Valenzuela Acevedo  
Celular +56 9 5339 9029  
Of. Central 2 2207 3800



Visítanos en:  
La Portería 11.811, Las Condes.



Horario de atención:  
Martes a Viernes de 15:30 a 19:30 hrs.  
Sábados, Domingos y Festivos de  
11:00 a 19:30 hrs.

ENACO.CL